



RZUT DACHU

UWAGA: przemurować kominy od poziomu posadzki
 strzechu cegła pełna kl. 15MPa na zapr. c.w.
 Kominy otyłkować tynkiem c.w. kat. II

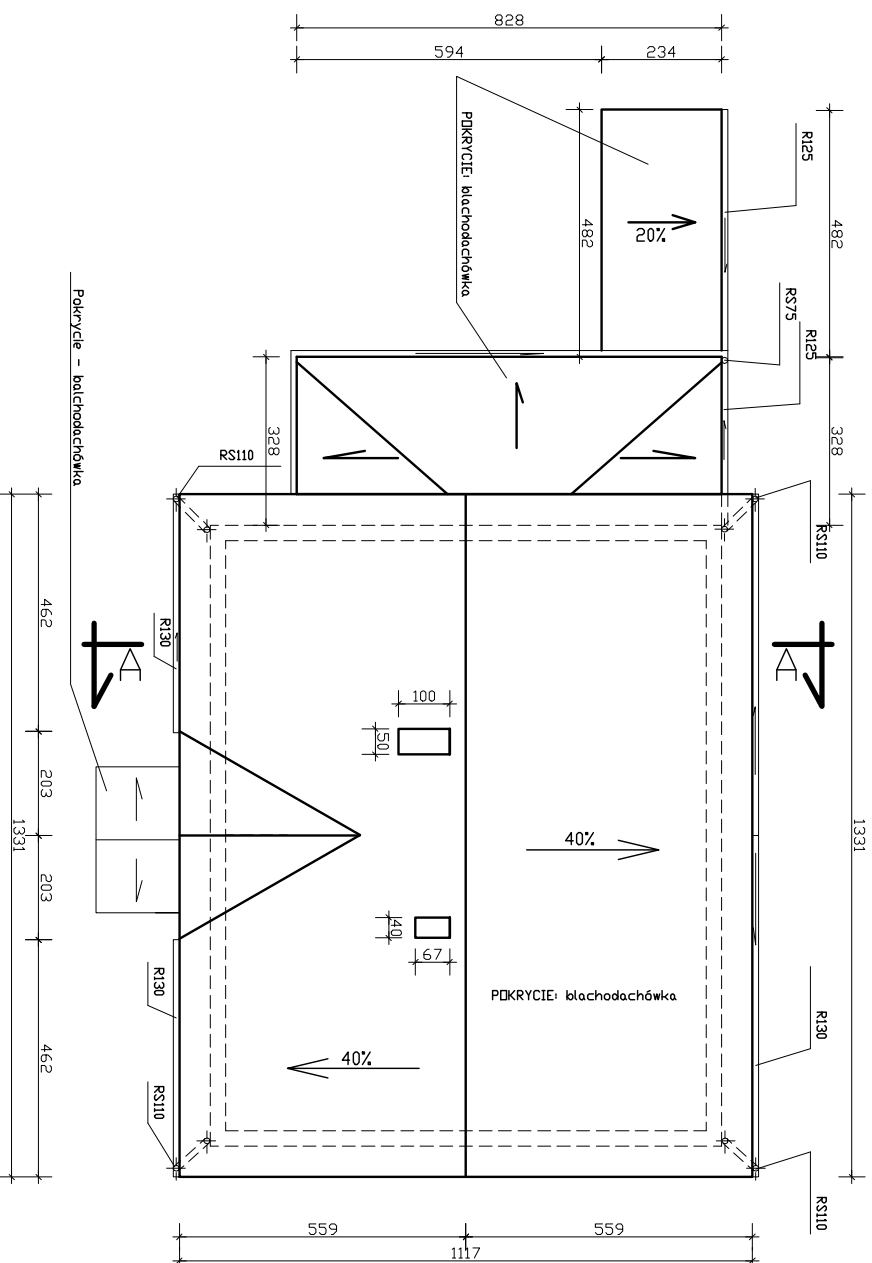

Blachodachówka
 łaty 25x50mm i korytkały 25x50mm
 papa termozgrzewalna
 ist. deskowane
 ist. konstrukcja dachu

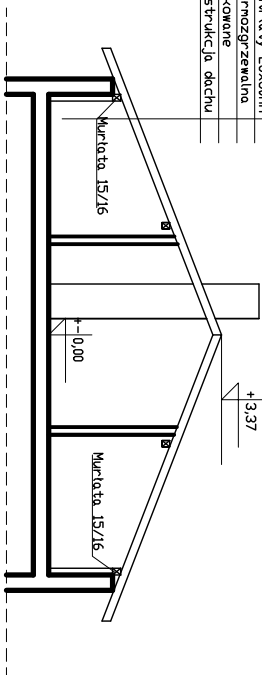

INWESTOR: Grupa Mielek ul. Kolejowa 35 Mielek		PRACOWNIA: ZG Projekt 85-100 Swidawa, ul. Włoczyńska 22/27 tel. 894-081-488	
Temat: Projekt remontu elewacji i pokrycia dachowego		Skala: 1:100	
Objekt i lokalizacja: Budynek mieszkalny wielorodzinny Mielek ul. Kolejowa 31		Data: 07.02.17r.	
Tytuł rysunku: Rzut dachu, przekroj A-A		Rzecz. nr: 6	
Projektant: inż. Zbigniew Szumski nr upr. VAN-VI-1/3/81/88		Podpis:	
Wyobraźnia: inż. Zbigniew Głowa		Podpis:	