

| ZESTAWIENIE RZĘDNYCH | |
|----------------------|-----------------------------|
| NUMER | WYSOKOŚĆ RZĘDNEJ (m.p.m) |
| R 1 | 156,000 |
| R 2 | 156,110 |
| R 3 | 155,970 |
| R 4 | 155,920 |

OZNACZENIA URZĄDZEŃ SIŁOWNI PLENEROWEJ I MAŁEJ ARCHITEKTURY:

- I - ORBITREK
- II - PORĘCZE
- III - DRAŻEK
- IV - PODCIĄG NÓG
- V - DRABINKA
- VI - ŁAWKA
- VII - GRA INTEGRACYJNA
- VIII - STOJAK NA ROMERY
- IX - PYLON Z REGULAMINEM
- X - KOSZ NA ŚMIECI
- XI - ŁAWKA MŁODZIEŻOWA

OZNACZENIA GRAFICZNE:

- zakres oprążeń
- prawna granica nieruchomości
- projektowane ciągi pieszce - z kostki betonowej szarej gr. 6 cm
- projektowane ciągi pieszce - z kostki płukanej - białej - gr. 6 cm
- projektowana nawierzchnia poliuretanova
- istniejące zabudowania - poza zakresem opracowania
- projektowana systemowa brama wjazdowa 250 x 200 cm
- projektowana systemowa furka wejściowa 120 x 200 cm
- Na odcinku B do C do D do E - ogrodzenie z siatki - wys. 1,5 m
- Na odcinku A do B i E do F - pitkochwył - wys. 6,0 m
- Na odcinku A do F i E do B - pitkochwył - wys. 4,0 m


POWIERZCHNIA CIĄGÓW PIESZYCH UTWARDZONYCH KOSTKĄ - 370,00 m²
 POWIERZCHNIA POLIURETANOWA - 924,00 m²

Biurowo Realizacji Inwestycji
 inż. Sławomir Sobusiak
 ul. Plac Zwycięstwa 6/1
 58-330 Jerdolino-Zdrój



| | | |
|-------------|------------------------------------|------------------------|
| Projektant: | mgr inż. arch. Agnieszka Kwosiński | U.A.N.V-7324/6/3/80/92 |
| Projektant: | mgr inż. Piotr Rajca | NBP.V.734/3/75/98 |
| Asystent: | inż. Sławomir Sobusiak | 26/DOŚ/03 |
| Asystent: | Piotr Namysto | |

| | | | |
|-------------|---|---|-------|
| Temat: | Centrum rekreacji w Mietkowie | Skala: | 1:200 |
| Adres: | dz. 174, 175/3, 173/1, 176/2, 180/2 OBREB 0007 MIETKÓW | Nr rys.: | 2/PZT |
| Investor: | Gmina Mietków ul. Kolejowa 35, 55-081 Mietków | Zastrzeżenie: Sę wszystkie prawa, w tym prawo autorskie, są zastrzeżone. Nie wolno kopiować, rozpowszechniać, udzielać informacji bez pisemnej zgody firmy projektowej. | |
| Tytuł rys.: | PROJEKT ZAGOSPODAROWANIA TERENU | | |

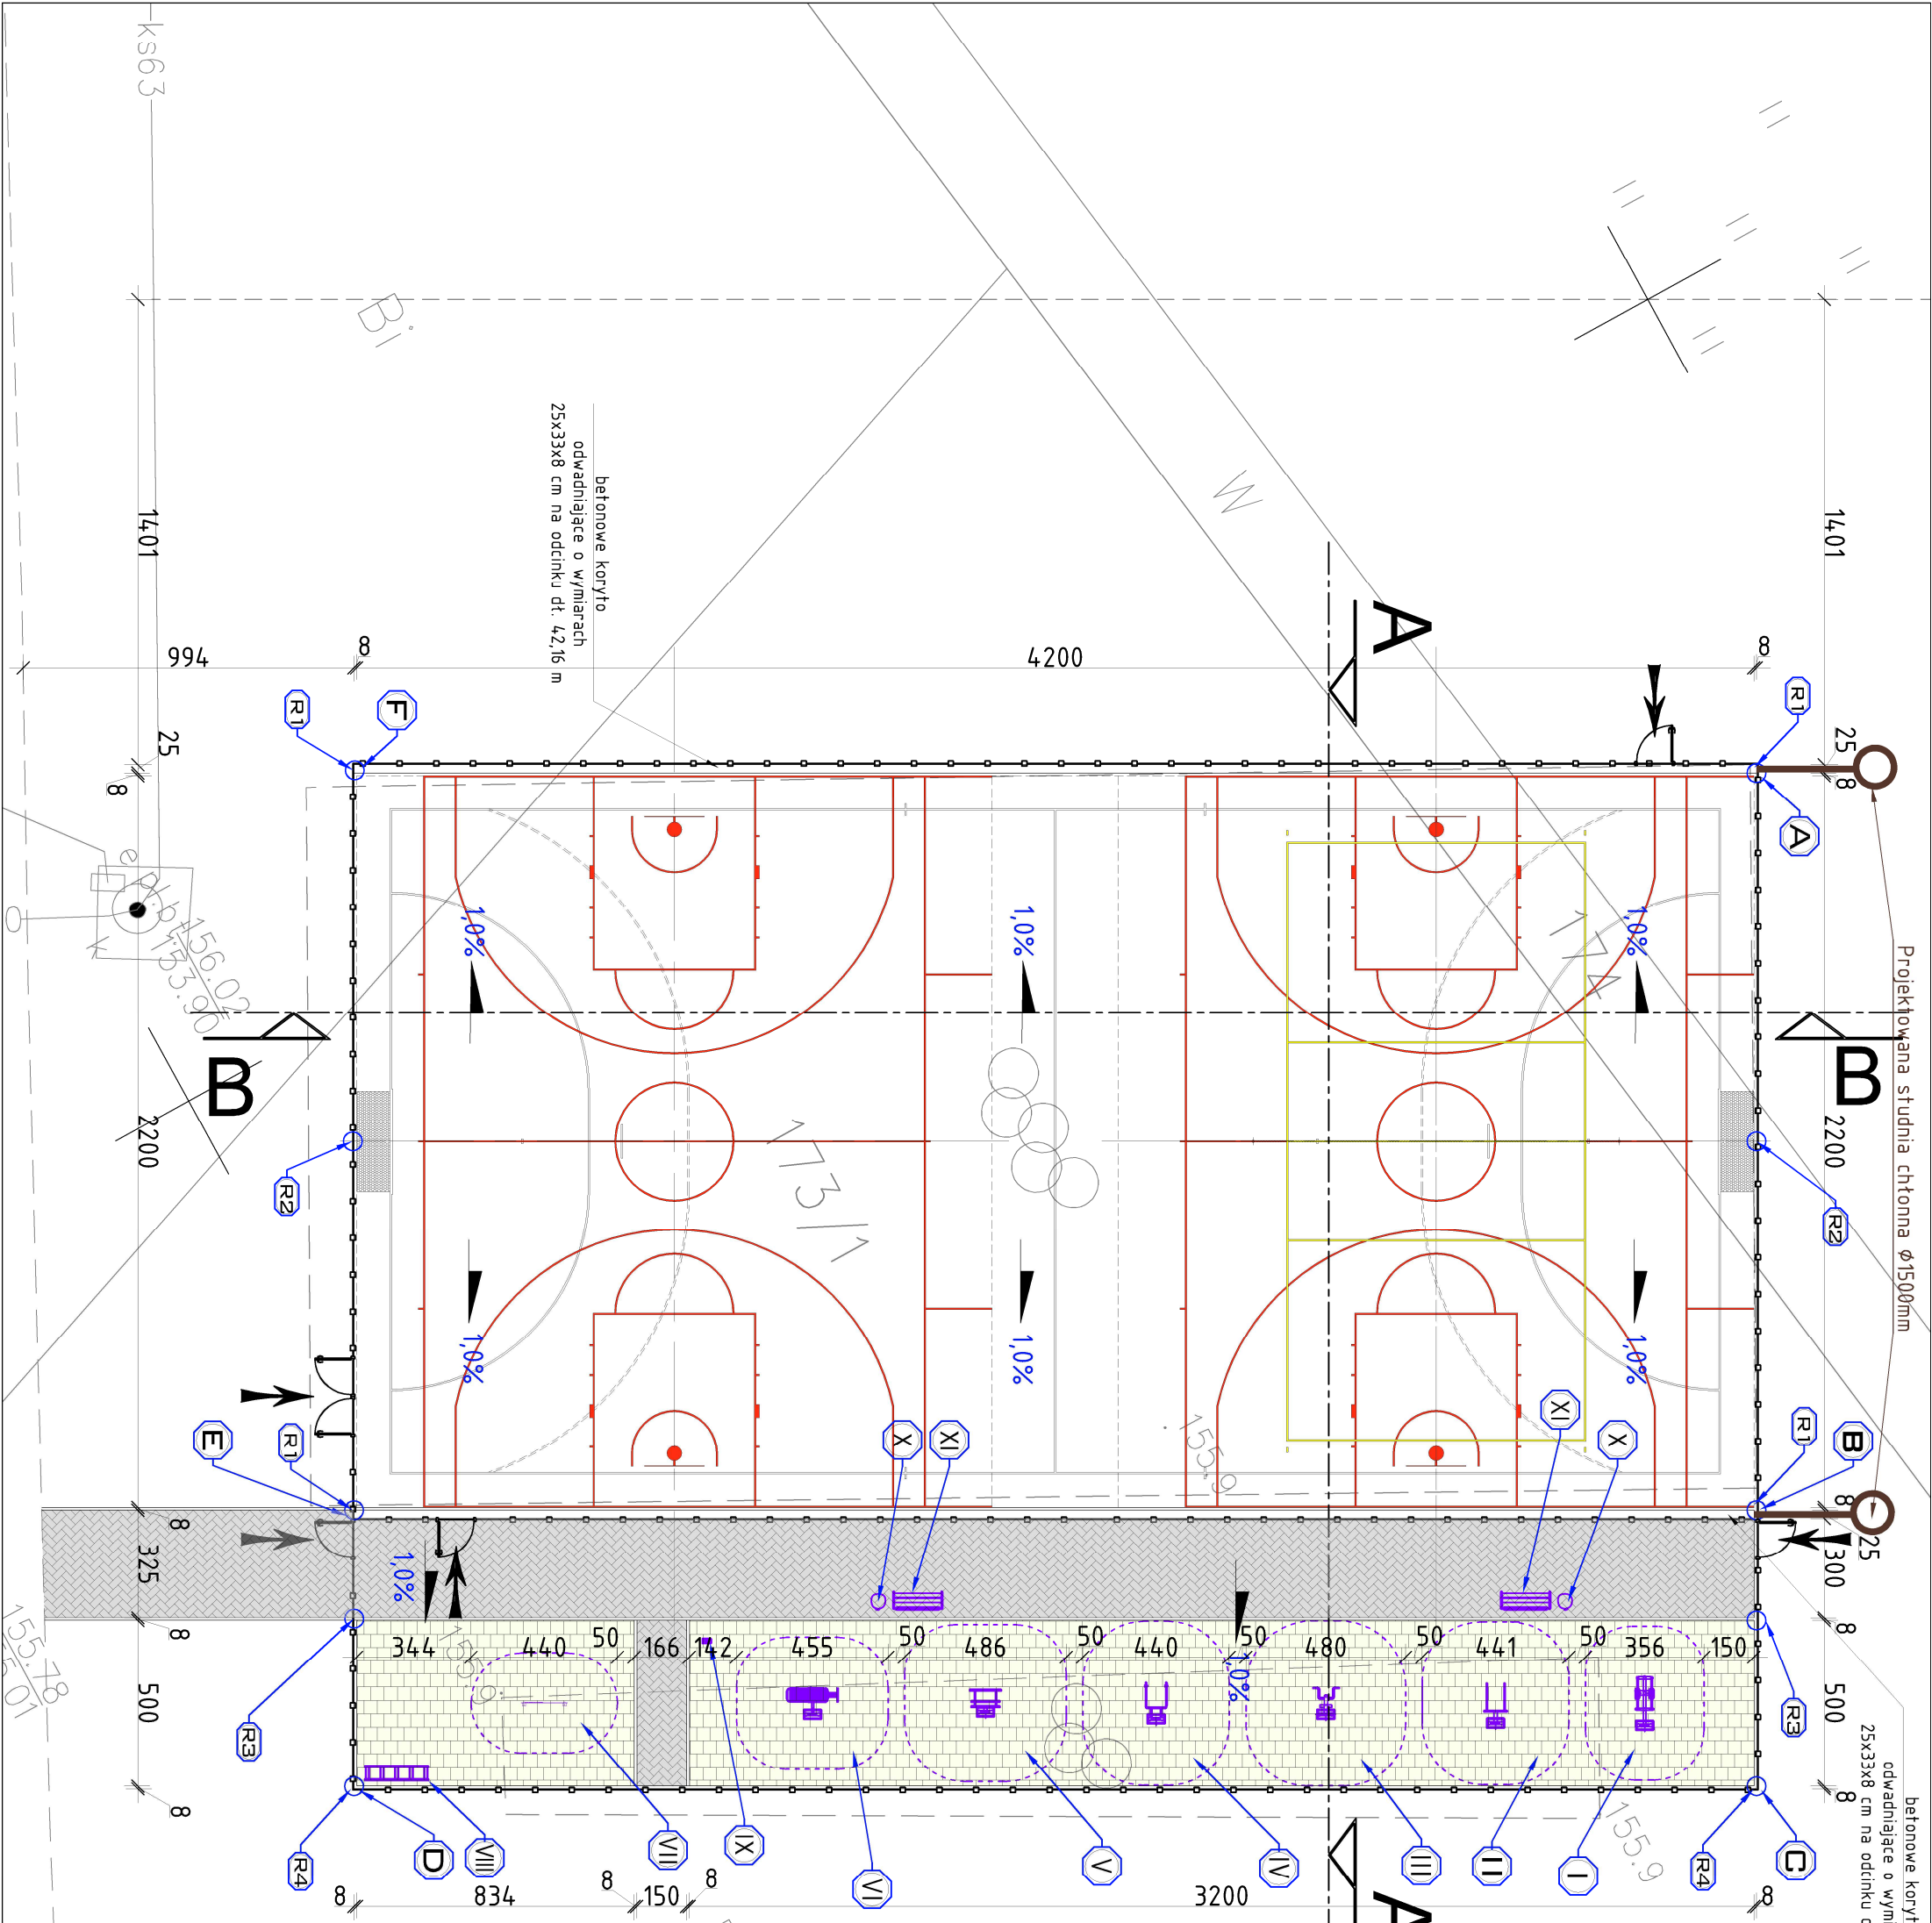

KS63
 1401
 994
 25
 8

1401
 25
 8

betonowe korzyto
 odwadniające o wymiarach
 25x33x8 cm na odcinku dt. 42,16 m

betonowe korzyto
 odwadniające o wymiarach
 25x33x8 cm na odcinku dt. 42,16 m

156.03
 155.90
 155.78
 155.01

155.9
 155.9

1401
 2200
 25
 8

1401
 2200
 25
 8

325
 8
 500
 8

300
 8
 500
 8

344
 440
 50
 166
 142
 455
 50
 486
 50
 440
 50
 480
 50
 441
 50
 356
 150

3200
 155.3

834
 150
 8

834
 150
 8

155.78
 155.01

155.9
 155.9

155.78
 155.01

155.9
 155.9

155.78
 155.01

155.9
 155.9