


kompleksowa odpowiedzialność karnej za złożenie fałszywych oświadczeń, że operat techniczny zawierający rezultaty prac geodezyjnych w wyniku tańszej wyceny uzyskał pozytywny wynik weryfikacji geodezyjnej, który	<b>STAROSTA POWIATU WROCŁAWSKIEGO</b>
zgłoszenia prac	TZ.430.926.2021
ewidencyjny materiał aktu technicznego	P.0223.2021.1790
protokołu weryfikacji	PROTOKÓŁ TZ.430.926.2021_60302 z dn. 23.02.2021
prac geodezyjnych	Kazdro- Geodezja Maciej Zawadzki ul. Truskawkowa 24;55-100 Trzebnica
imię i nazwisko oraz nr uprawnień kierownika prac	Maciej Zawadzki upr. nr 19478

**GEODETA UPRAWNIONY**  
Maciej Zawadzki  
Upr. nr 19478

**Legenda:**  
----- linia rozgraniczająca tereny w MPZP  
MN – tereny zabudowy mieszkaniowej jednorodzinnej  
R – tereny rolnicze  
KD3D1/2 – tereny dróg publicznych – droga gminna

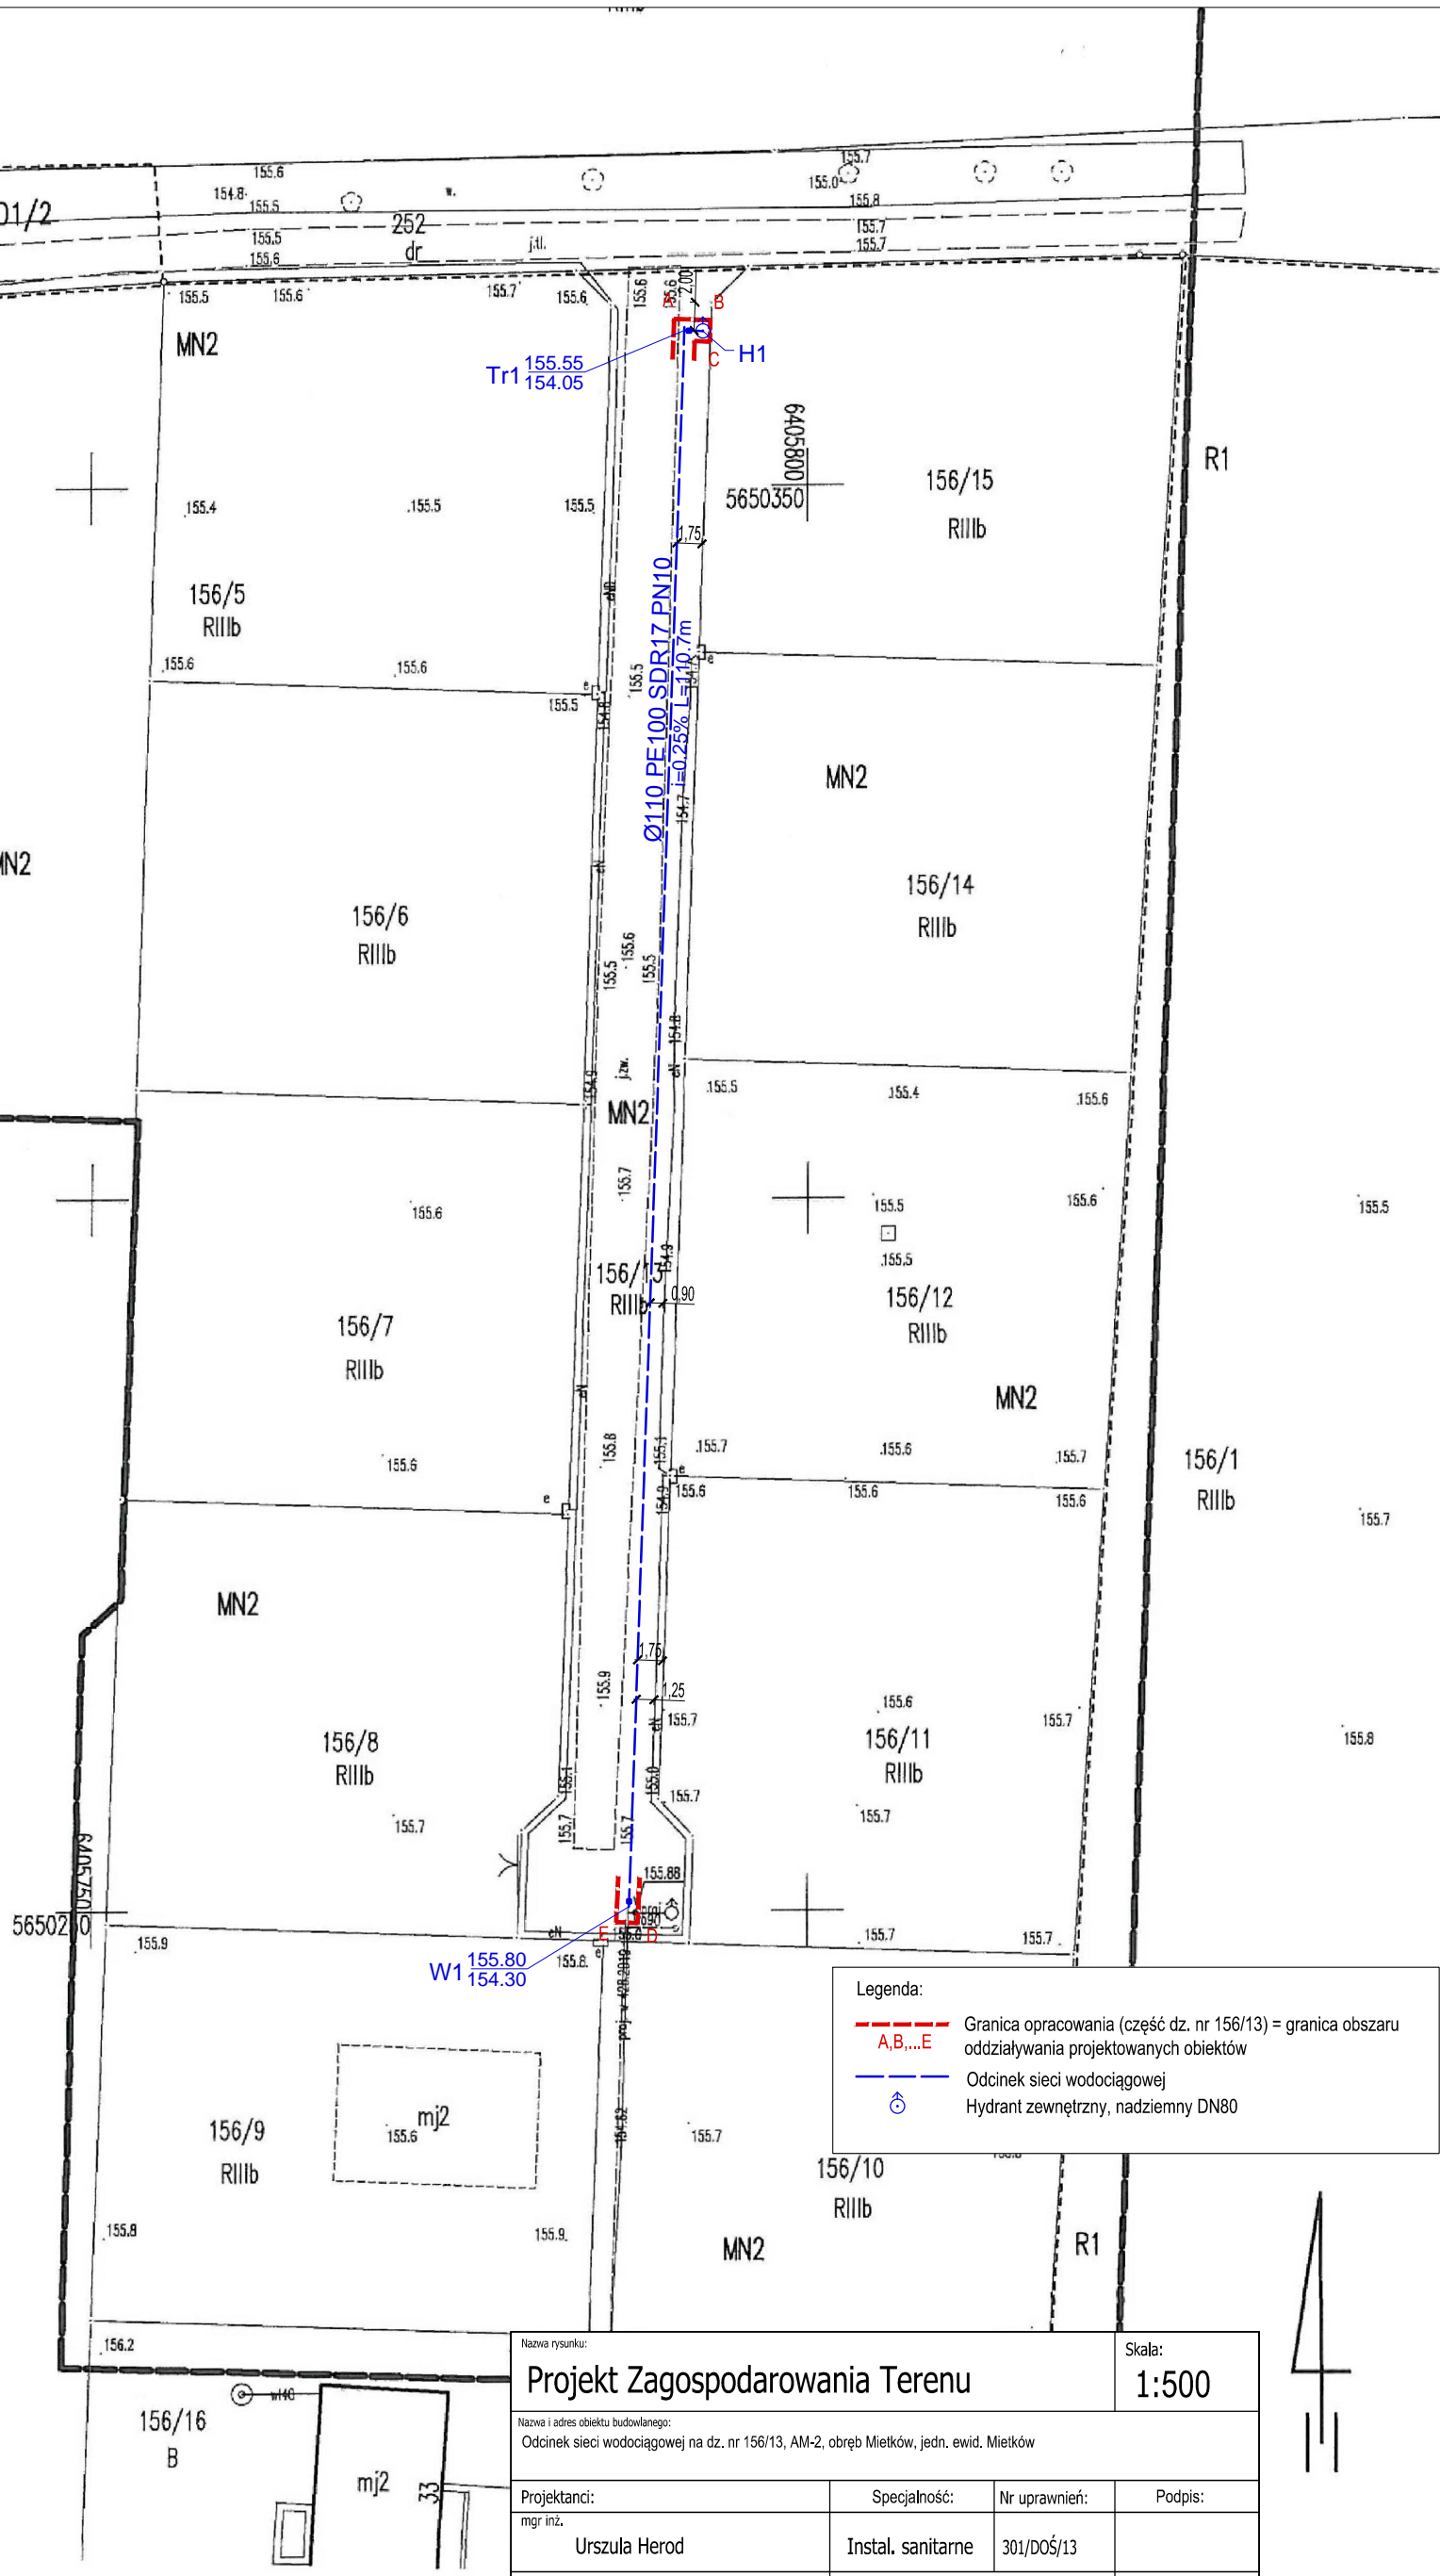

**Legenda:**

	Granica opracowania (część dz. nr 156/13) = granica obszaru oddziaływania projektowanych obiektów
	Odcinek sieci wodociągowej
	Hydrant zewnętrzny, nadziemny DN80

Nazwa rysunku: <b>Projekt Zagospodarowania Terenu</b>		Skala: <b>1:500</b>	
Nazwa i adres obiektu budowlanego: Odcinek sieci wodociągowej na dz. nr 156/13, AM-2, obręb Mietków, jedn. ewid. Mietków			
Projektanci: mgr inż. Urszula Herod	Specjalność: Instal. sanitarne	Nr uprawnień: 301/DOŚ/13	Podpis:
Projekt budowlany		Nr. rysunku: <b>PZT</b>	Data: 08.2020

województwo: dolnośląskie  
powiat: wrocławski  
gmina: Mietków 022306\_2  
obręb: Mietków 0007  
działka numer: 156/5

**Mapa do celów projektowych**  
1. Układ współrzędnych płaskich prostokątnych – PL2000 strefa 6  
2. Wysokościowy układ geodezyjny mapy – PL-EVRF2007-NH  
**Skala 1:500**  
sekcje mapy: 6.146.09.22.3.1; 6.146.09.22.3.3

Oznaczenie i symbol konturu użytku gruntowego, który nie jest ujawniony w bazie danych ewidencji gruntów i budynków: BRAK  
Oznaczenie i informacja o słabonośnościach gruntowych mających wpływ na zagospodarowanie gruntów, zlokalizowanych w granicach projektowanej inwestycji:  
NIE BADANO  
Oznaczenie granic obszaru, który był przedmiotem aktualizacji: -----  
TZ.430.926.2021 11.02.2021

**KAZDRO - GEODEZJA**  
Maciej Zawadzki  
ul. Truskawkowa 24, 55-100 Trzebnica  
NIP: 894-175-38-65 REGON: 930116228  
tel.: 609-582-479  
**GEODETA UPRAWNIONY**  
Maciej Zawadzki  
Upr. nr 19478