


RZUT DACHU

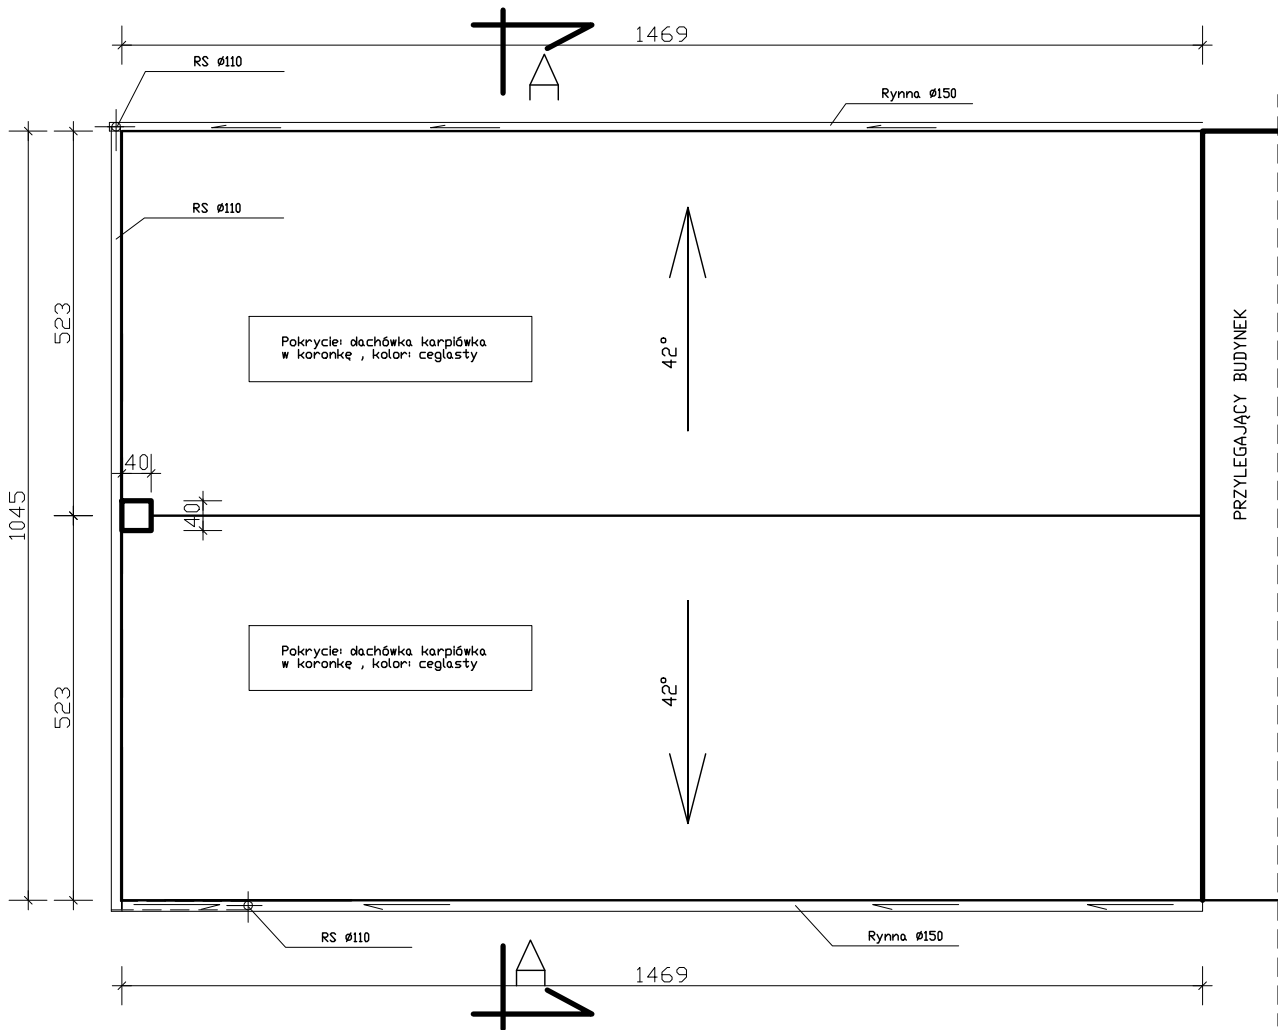

Inwestor: Gmina Mietków ul. Kolejowa 35 Mietków		Pracownia: ZG Projekt 58-100 Świdnica, ul. Wałbrzyska 25/27 tel. 664-081-452	
Temat: Projekt wymiany pokrycia dachowego świetlicy wiejskiej w Maniowie Wielkim gm. Mietków			Skala: 1:100
Obiekt i lokalizacja: Budynek świetlicy wiejskiej, ul. Sobócka 4 Maniów Wielki, Dz.Nr 250/1			Data: 08.06.15r.
Tytuł rysunku: Rzut więzby dachowej			Rys. nr: 3
		Faza: Założenia do kosztorysu	
Wykonał:	inż. Zbigniew Głowa	Podpis:	