

MAPA DO CELÓW PROJEKTOWYCH

Sekcje mapy: 6.146.09.21.4.2, 6.146.09.22.3.1

SKALA 1:500

Układ współrzędnych "2000/6"
 Układ odniesienia Kronsztadt 1960"
 Część rastrowa mapy zasadniczej została zwektoryzowana do postaci mapy numerycznej.
 Dane ewidencyjne wniezione na podstawie operacji ewidencji gruntów i budynków.
 Umieszczone na mapie punkty osnowy geodezyjnej podlegają ochronie zgodnie z art.48 ust.1 pkt 3
 Nie badano słuszności punktów w terenie innych nie wykazanych na mapie
 Nie wykonano pomiarów terenowych w zakresie opracowanej mapy
 Urządzenia podziemnych, które nie były zgłoszone do inwentaryzacji lub
 o których brak jest informacji w instytucjach brzożowych.

Oznaczenie granic obszaru,
 który był przedmiotem opracowania

Woj. dolnośląski
 Powiat wrocławski
 Miętków
 gm. Miętków
 nr jedn. ewid.: 022306
 obr. Miętków
 nr obręb.: 0007
 dz.: 174, 175/3, 176/2, 180/2
 Nr sekcji:
 6.146.09.21.4.2,
 6.146.09.22.3.1

Woj. dolnośląski
 Powiat wrocławski
 Miętków
 gm. Miętków
 nr jedn. ewid.: 022306
 obr. Miętków
 nr obręb.: 0007
 dz.: 174, 175/3, 176/2, 180/2
 Nr sekcji:
 6.146.09.21.4.2,
 6.146.09.22.3.1

GEO-SPOT Biuro Geodezji
 Krzysztof Krzeszowski
 58-150 Strzegom, ul. Św. Jadwigi 7/4
 www.geo-spot.pl
 tel (+48) 888 228 888 e-mail: biuro@geo-spot.pl
 NIP 884-25-13-678 REGON 022169383
 RECON 022169383

GEO-SPOT Biuro Geodezji
 Krzysztof Krzeszowski
 58-150 Strzegom, ul. Św. Jadwigi 7/4
 www.geo-spot.pl
 tel (+48) 888 228 888 e-mail: biuro@geo-spot.pl
 NIP 884-25-13-678 REGON 022169383
 RECON 022169383



WYRYS Z MAPY EWIDENCYJNEJ
 SKALA 1:2500

DANE Z MIEJSCOWEGO PLANU ZAGOSPODAROWANIA PRZESTRZENNEGO

PRZEZNACZENIE TERENU:

RM1 Teren zabudowy zagrodowej
 MN2 Teren zabudowy mieszkaniowej jednorodzinnej
 U1 Tereny zabudowy usługowej
 ZD Tereny ogrodów działkowych
 KD3 D1/2 Tereny dróg publicznych

ZAGOSPODAROWANIE TERENU:
 Linie rozgraniczające tereny o różnych funkcjach

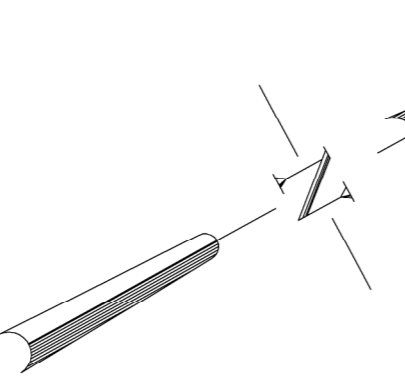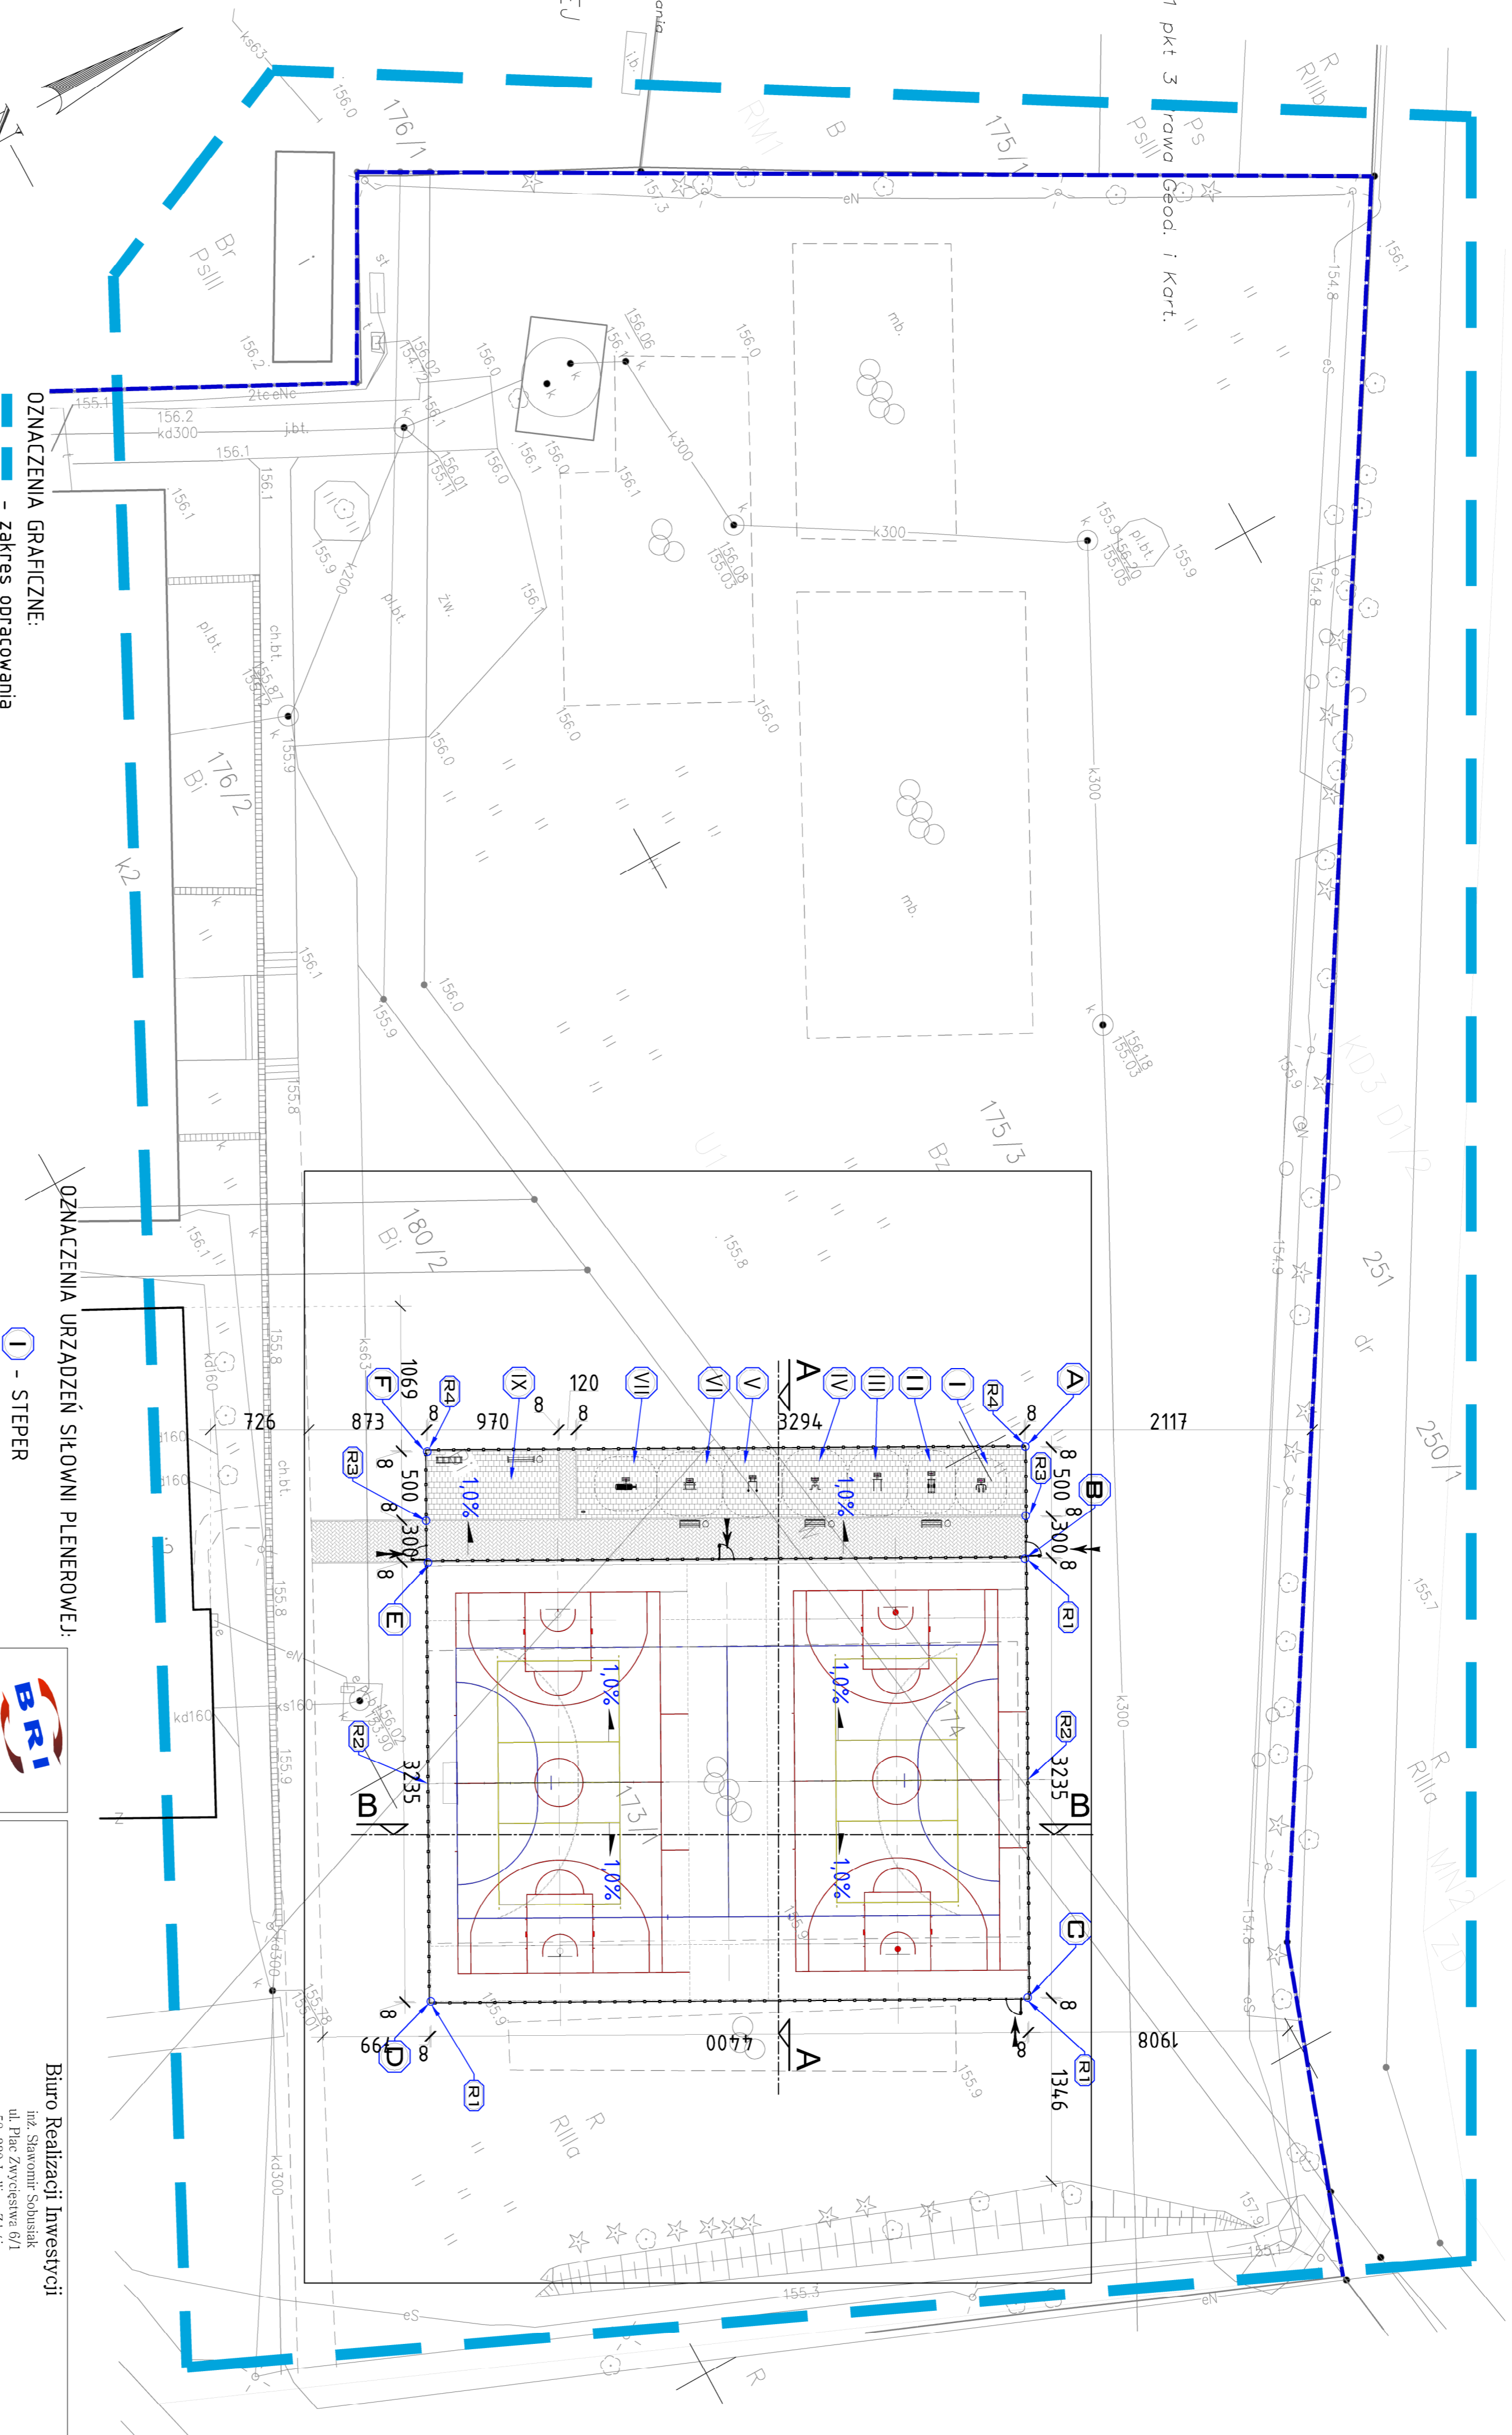

- OZNACZENIA GRAFICZNE:**
- zakres opracowania
 - prawna granica nieruchomości
 - projektowane ciągi pieszce - z kostki betonowej szarej gr. 6 cm
 - projektowane ciągi pieszce - z kostki ptukaniej - białej - gr. 6 cm
 - projektowana nawierzchnia poliuretanowa
 - istniejące zabudowania - poza zakresem opracowania
- OZNACZENIA URZĄDZEŃ SIŁOWNI PLENEROWEJ:**
- I - STEPER
 - II - ORBITREK
 - III - PORĘCZE
 - IV - DRAŻEK
 - V - PODCIĄG NÓG
 - VI - DRABINKA
 - VII - ŁAWKA
 - IX - GRA INTEGRACYJNA
- OZNACZENIA WYKONAWCZE:**
- A do B - piškochwył - wys. 6,0 m
 - B do C - ogrodnienie z siatki - wys. 1,5 m
 - C do D - piškochwył - wys. 4,0 m
- POWIERZCHNIA CIĄGÓW PIESZYCH UTWARDZONYCH KOSTKĄ - 38100 m²**
POWIERZCHNIA POLIURETANOWA - 1413,00 m²

NUMER	WYSOKOŚĆ RZĘDNIENIA [m.n.p.m.]
R 1	156,000
R 2	156,160
R 3	155,970
R 4	155,920

BRI Biuro Realizacji Inwestycji
 inż. Sławomir Sobusiak
 ul. Płac Zwycięstwa 6/1
 58-380 Jędrzychów-Zdrój

mgr inż. arch. Agnieszka Kwisniak
 UAN.V-7324/6/3/80/92

mgr inż. Piotr Rojca
 NBP.V.734/3/75/98

inż. Sławomir Sobusiak
 26/005/03

Piotr Namysło

Centrum rekreacji w Miętkowie

dz. 174, 175/3, 173/1, 176/2, 180/2
 OBRĘB 0007 MIĘTKÓW

Gmina Miętków
 ul. Kolejowa 35, 55-081 Miętków

PROJEKT ZAGOSPODAROWANIA TERENU

Nr rys.:
 1:500
 1/PZT

Data:
 30.12.2016

Skala:
 1:500

Załącznik nr 1 - plan sytuacyjny, rysunek nawiązujący do mapy 5:2 w układzie 2000/6
 Zgodnie z art. 14 ust. 1 pkt 1 ustawy z dnia 27.07.2002 r. o geodezji i kartografii