

MAPA DO CELÓW PROJEKTOWYCH

Sekcje mapy: 6.146.09.21.4.2, 6.146.09.22.3.1

SKALA 1:500

Układ współrzędnych "2000/6"
 Układ odniesienia "Kronstadt 1960"
 Część rastrowa mapy zasodniczej została wektoryzowana do postaci mapy numerycznej.
 Dane ewidencyjne wpisano na podstawie operatu ewidencji gruntów i budynków.
 Umieszczone na mapie punkty osnowy geodezyjnej podlegają ochronie zgodnie z art.48 ust.1 pkt 3
 Nie badano słuszności punktów w zakresie opracowanej mapy.
 Nie wyklucza się stwierdzenia w terenie innych nie wykazanych na mapie urządzeń podziemnych, które nie były zgłoszone do inwentaryzacji lub o których brak jest informacji w instytucjach branżowych.


Oznaczenie granic obszaru, który był przedmiotem opracowania

woj. dolnośląski
 powiat wrocławski
 Miętków
 gm. Miętków
 nr jedn. ewid.: 022306-2
 nr obrębu: 0007
 obr. Miętków
 No podstawe mapy zasodniczej oraz wyników dz. 174, 175/3, 176/2, 180/2 w PZK we Wroclawiu pod nr 10
 Nr sekcji: 6.146.09.21.4.2, 6.146.09.22.3.1



GEO-SPOT Biuro Geodezji
 Krzysztof Krzeszowski
 58-150 Strzegom, ul. Św. Jadwigi 7/4
 www.geo-spot.pl
 tel (+48) 888 229 899 e-mail: biuro@geo-spot.pl
 NIP 884-25-13-678 REGON 022169383

Wyrzys z mapy ewidencyjnej SKALA 1:2500

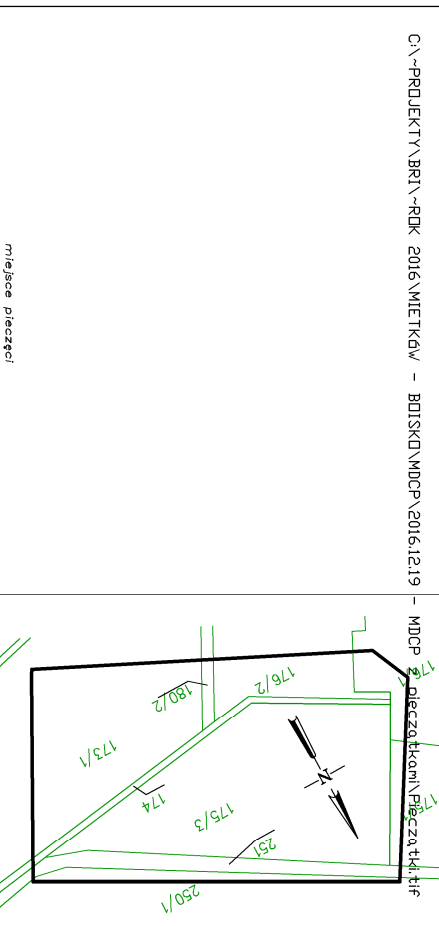


DANE Z MIEJSCOWEGO PLANU ZAGOSPODAROWANIA PRZESTRZENNEGO

PRZEZNACZENIE TERENU:

| | |
|-----------|--|
| RM1 | Terren zabudowy zagrodowej |
| MN2 | Terren zabudowy mieszkaniowej jednorodzinnej |
| U1 | Terreny zabudowy usługowej |
| ZD | Terreny ogrodników działkowych |
| KD3 D1/12 | Terreny dróg publicznych |

ZAGOSPODAROWANIE TERENU:

Linie rozgraniczające tereny o różnych funkcjach

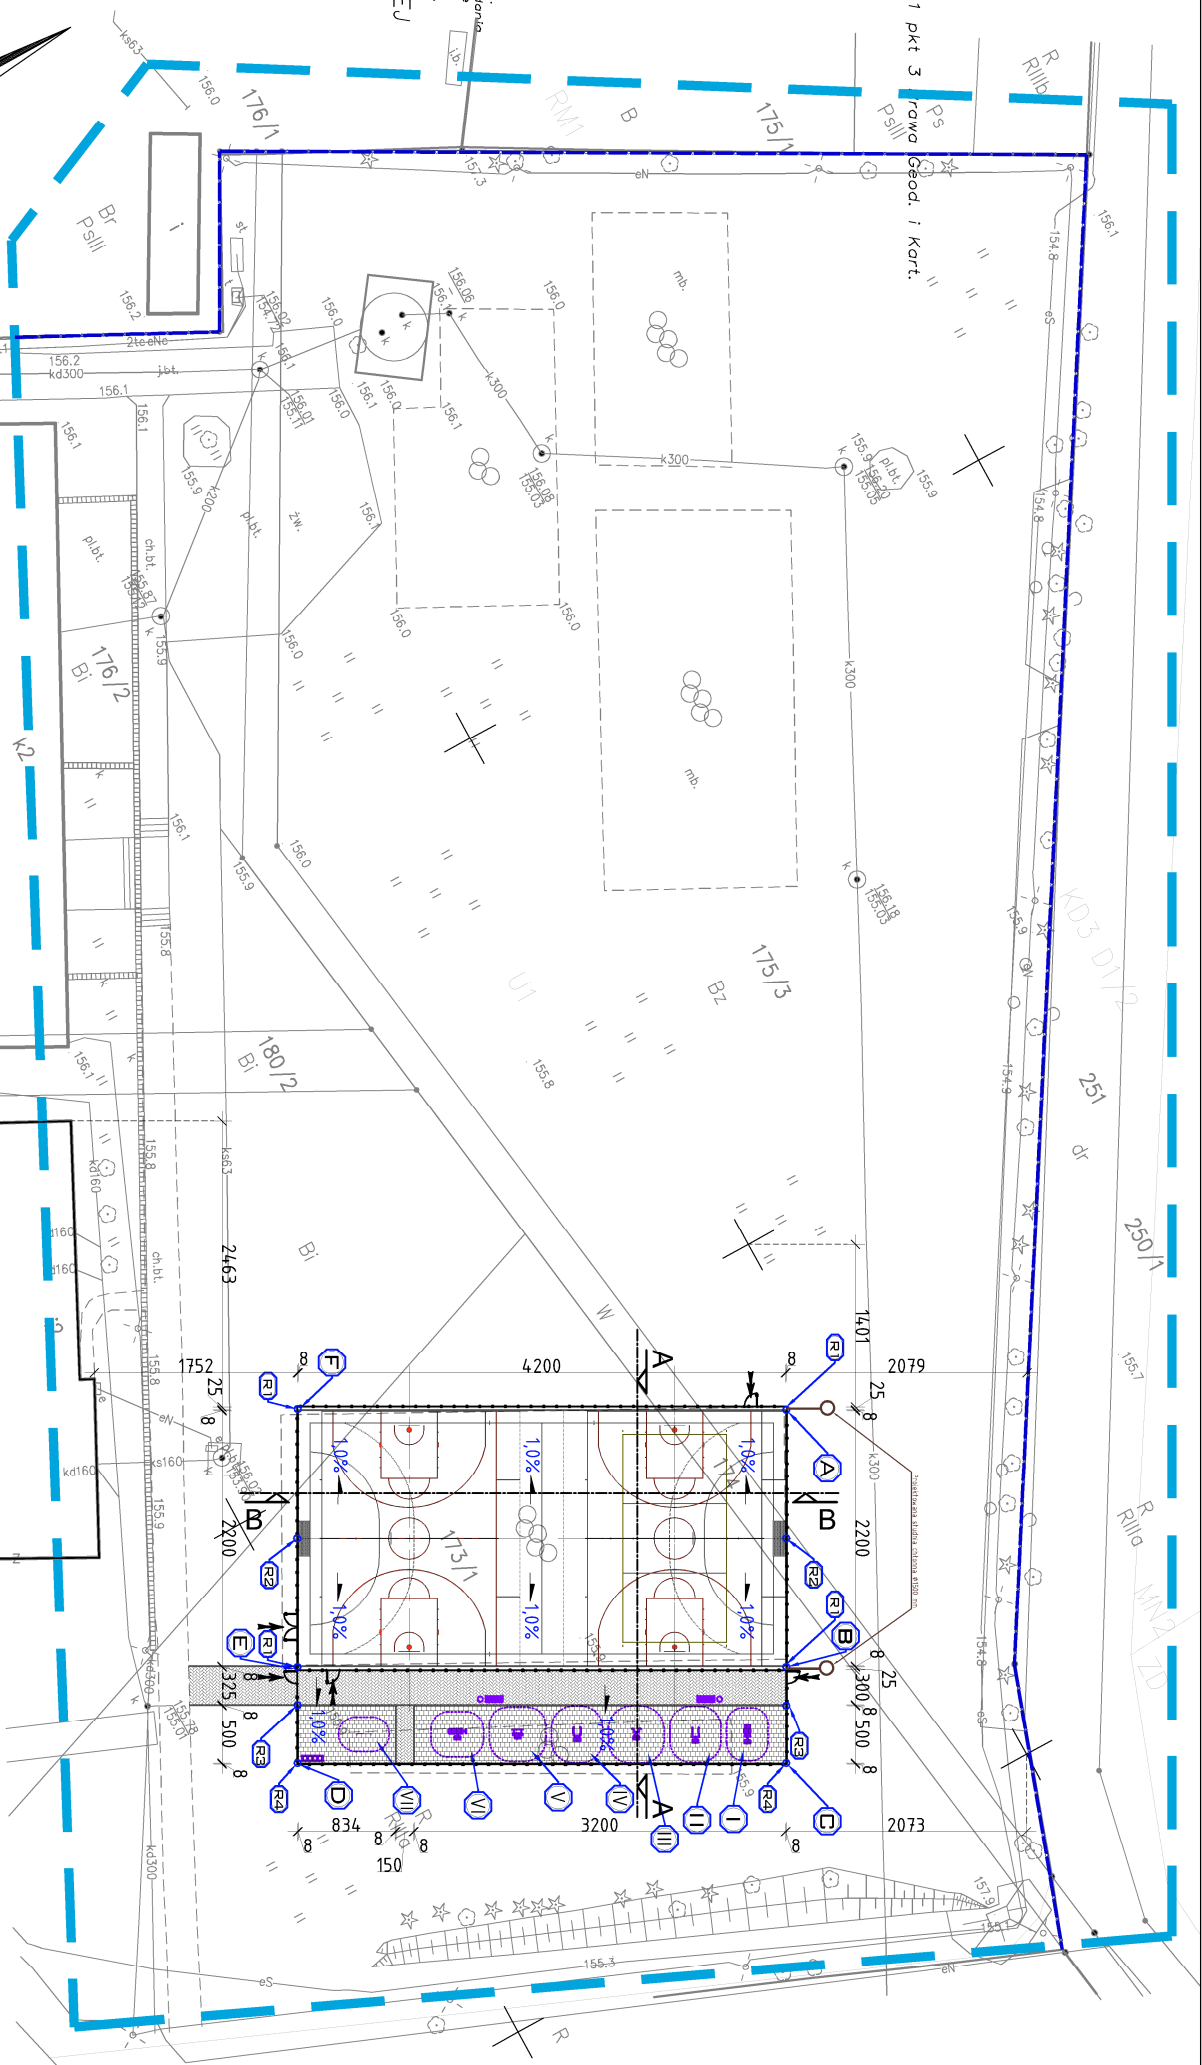

- OZNACZENIA GRAFICZNE:**
- zakres opracowania
 - prawa granica nieruchomości
 - projektowane ciągi piesze - z kostki betonowej szarej gr. 6 cm
 - projektowane ciągi piesze - z kostki płukanej - białej - gr. 6 cm
 - projektowana nawierzchnia poluretrowa
 - istniejące zabudowania - poza zakresem opracowania
 - projektowana systemowa brama wjazdowa 250 x 200 cm
 - projektowana systemowa furka wjazdowa 120 x 200 cm
- OZNACZENIA URZĄDZEN SŁOWNI PLENEROWEJ:**
- I - ORBITREK
 - II - PORĘCZE
 - III - DRAŻEK
 - IV - PODCIĄG NÓG
 - V - DRABNIKA
 - VI - ŁAWKA
 - VII - GRA INTEGRACYJNA
- Na odcinku** A do B do C do D do E - ogrodzenie z siatki - wys. 1,5 m
- Na odcinku** A do B do C do D do E do F - wys. 6,0 m
- Na odcinku** A do B do C do D do E do F do G - płtkochwył - wys. 4,0 m
- POWIERZCHNIA CIĄGÓW PIESZYCH UTWARDZONYCH KOSTKĄ - 370,00 m²**
- POWIERZCHNIA POLURETROWA - 924,00 m²**

| ZESTAWIENIE RZĘDNYCH | |
|----------------------|----------------------------|
| NUMER | WYSOKOŚĆ RZEDNIU (m.n.p.m) |
| R 1 | 156,000 |
| R 2 | 156,110 |
| R 3 | 155,970 |
| R 4 | 155,920 |

BRI Biuro Realizacji Inwestycji

mgr inż. arch. Agnieszka Kwosnick

inż. Piotr Sobusik
 ul. Pocz. Zawyskiego 6/1
 58-330 Jedlina-Zdrój

UAM-V-7324/B/3/80/92

mgr inż. Piotr Rajca
 NBP-V.734/3/75/98

inż. Sławomir Sobusik
 Piotr Normysło

26/05/03

Centrum rekreacji w Miętkowie

Stadium:
 PW

Date:
 30.12.2016

Adres:
 dz. 174, 175/3, 173/1, 176/2, 180/2
 gm. Miętków
 obręb 0007 MIĘTKÓW
 ul. Kołpowa 55-58-081 Miętków

Skład:
 1:500

Nr rys.:
 1/PZT

Załącznik nr 1: Wykaz punktów pomiarowych i ich wysokości. Załącznik nr 2: Wykaz punktów pomiarowych i ich wysokości. Załącznik nr 3: Wykaz punktów pomiarowych i ich wysokości. Załącznik nr 4: Wykaz punktów pomiarowych i ich wysokości.