PRZEKRÓJ POPRZECZNY A-A
za fundamentem piłkochwytu
skala 1 : 25

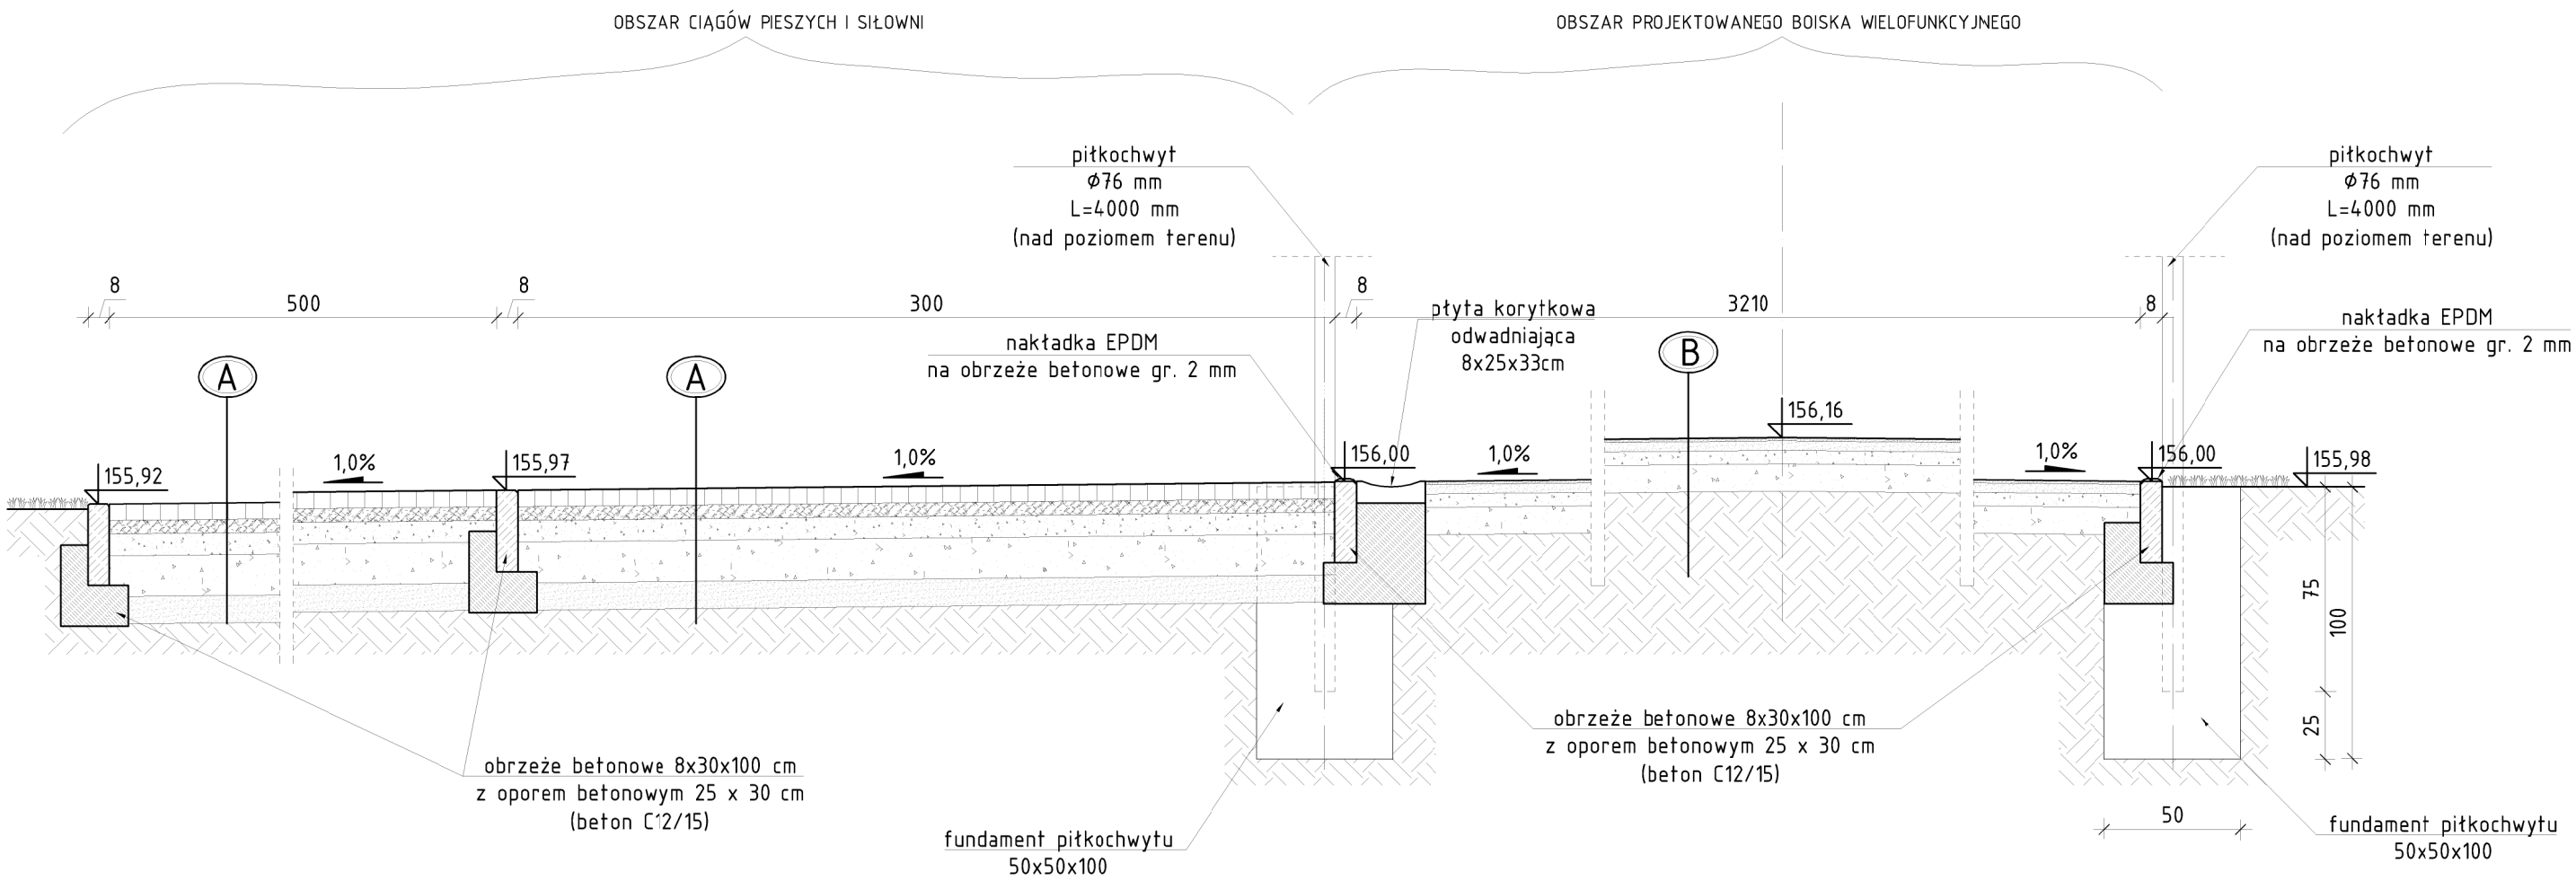

A WARSTWY CIĄGU PIESZEGO

kostka betonowa	60 mm
podsypka z miału granitowego	50 mm
podbudowa z kruszywa łamanego frakcji 2÷8 mm, (warstwa wyrównawcza)	80 mm
podbudowa z kruszywa łamanego frakcji 8÷16 mm	150 mm
warstwa odsączająca z piasku zagęszczonego do Is=0,99	100 mm
grunt rodzimy	

B NAWIERZCHNIA POLIURETANOWA

nawierzchnia poliuretanowa EPDM - natrysk z wymalowanymi liniami pól gry	2,5 mm
warstwa gruntująca poliuretanowa SBR	11 mm
warstwa szpachlowa poliuretanowa zabezpieczająca środkami błonotwórczymi - uszczelnienie podbudowy ET	
warstwa podbudowy ET	35 mm
warstwa klinująca z kruszywa kamiennego o frakcji 0÷31,5 mm, zagęszczona do Id=0,97	50 mm
warstwa konstrukcyjna z kruszywa kamiennego o frakcji 31,5÷63 mm, zagęszczona do Id=0,97	100 mm
grunt rodzimy zgęszczony Is = 0,90	

Biuro Realizacji Inwestycji
inż. Sławomir Sobusiak
ul. Plac Zwycięstwa 6/1
58-330 Jedlina-Zdrój

Projektant:	mgr inż. arch. Agnieszka Kwaśniak	UAN.V-7324/6/3/80/92	Data: 30.12.2016
Projektant:	mgr inż. Piotr Rajca	NBP.V.734/3/75/98	
Asystent:	Inż. Sławomir Sobusiak	26/DOŚ/03	
Asystent:	Piotr Namysło		Stadium: PW
Temat:	Centrum rekreacji w Mietkowie		Skala: 1:25
Adres:	dz. 174, 175/3, 173/1, 176/2, 180/2 OBRĘB 0007 MIETKÓW		
Inwestor:	Gmina Mietków ul. Kolejowa 35, 55-081 Mietków		Nr rys.: 3
Tytuł rys.:	PRZEKRÓJ A-A		

Zastrzega się wszelkie prawa wynikające z Ustawy o prawie autorskim. Rysunek niniejszy nie może być w całości lub w części przerysowany, uzupełniony lub odstąpiony komukolwiek, bez pisemnej zgody firmy projektowej