



ŁAWKA PARKOWA - RZUT POZIOMY

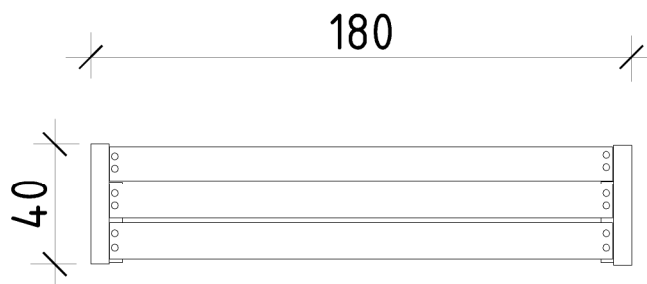


ŁAWKA PARKOWA - WIDOK

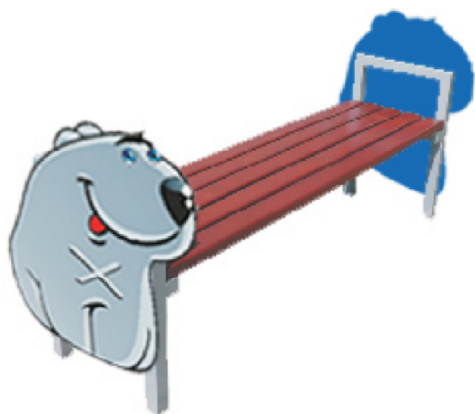

Specyfikacje:

Postać Misia łożystawa frezowana do konstrukcji ławki.
Nadruk cyfrowy UV na płycie HDPE.

Długość: 180 cm
Głębokość: 40 cm
Wysokość: 65 cm

		Biuro Realizacji Inwestycji inż. Sławomir Sobusiak ul. Plac Zwycięstwa 6/1 58-330 Jedlina-Zdrój		
		Projektant:	mgr inż. arch. Agnieszka Kwaśniak	UAN.V-7324/6/3/80/92
Asystent:	Inż. Sławomir Sobusiak	26/DOŚ/03		
Asystent:	Piotr Namysło			
Temat:	Centrum rekreacji w Mietkowie			Stadium: PW
Adres:	dz. 174, 175/3, 173/1, 176/2, 180/2 OBREB 0007 MIETKÓW			Skala: 1:25
Inwestor:	Gmina Mietków ul. Kolejowa 35, 55-081 Mietków			Nr rys.: 21
Tytuł rys.:	ELEMENT MAŁEJ ARCHITEKTURY – ŁAWKA MŁODZIEŻOWA			
Zastrzega się wszelkie prawa wynikające z Ustawy o prawie autorskim. Rysunek niniejszy nie może być w całości lub w części przerysowany, uzupełniany lub odstępiany kamukolwiek, bez pisemnej zgody firmy projektowej				