Mapa:
Moduł ogólny

6405473,38 5650401,34

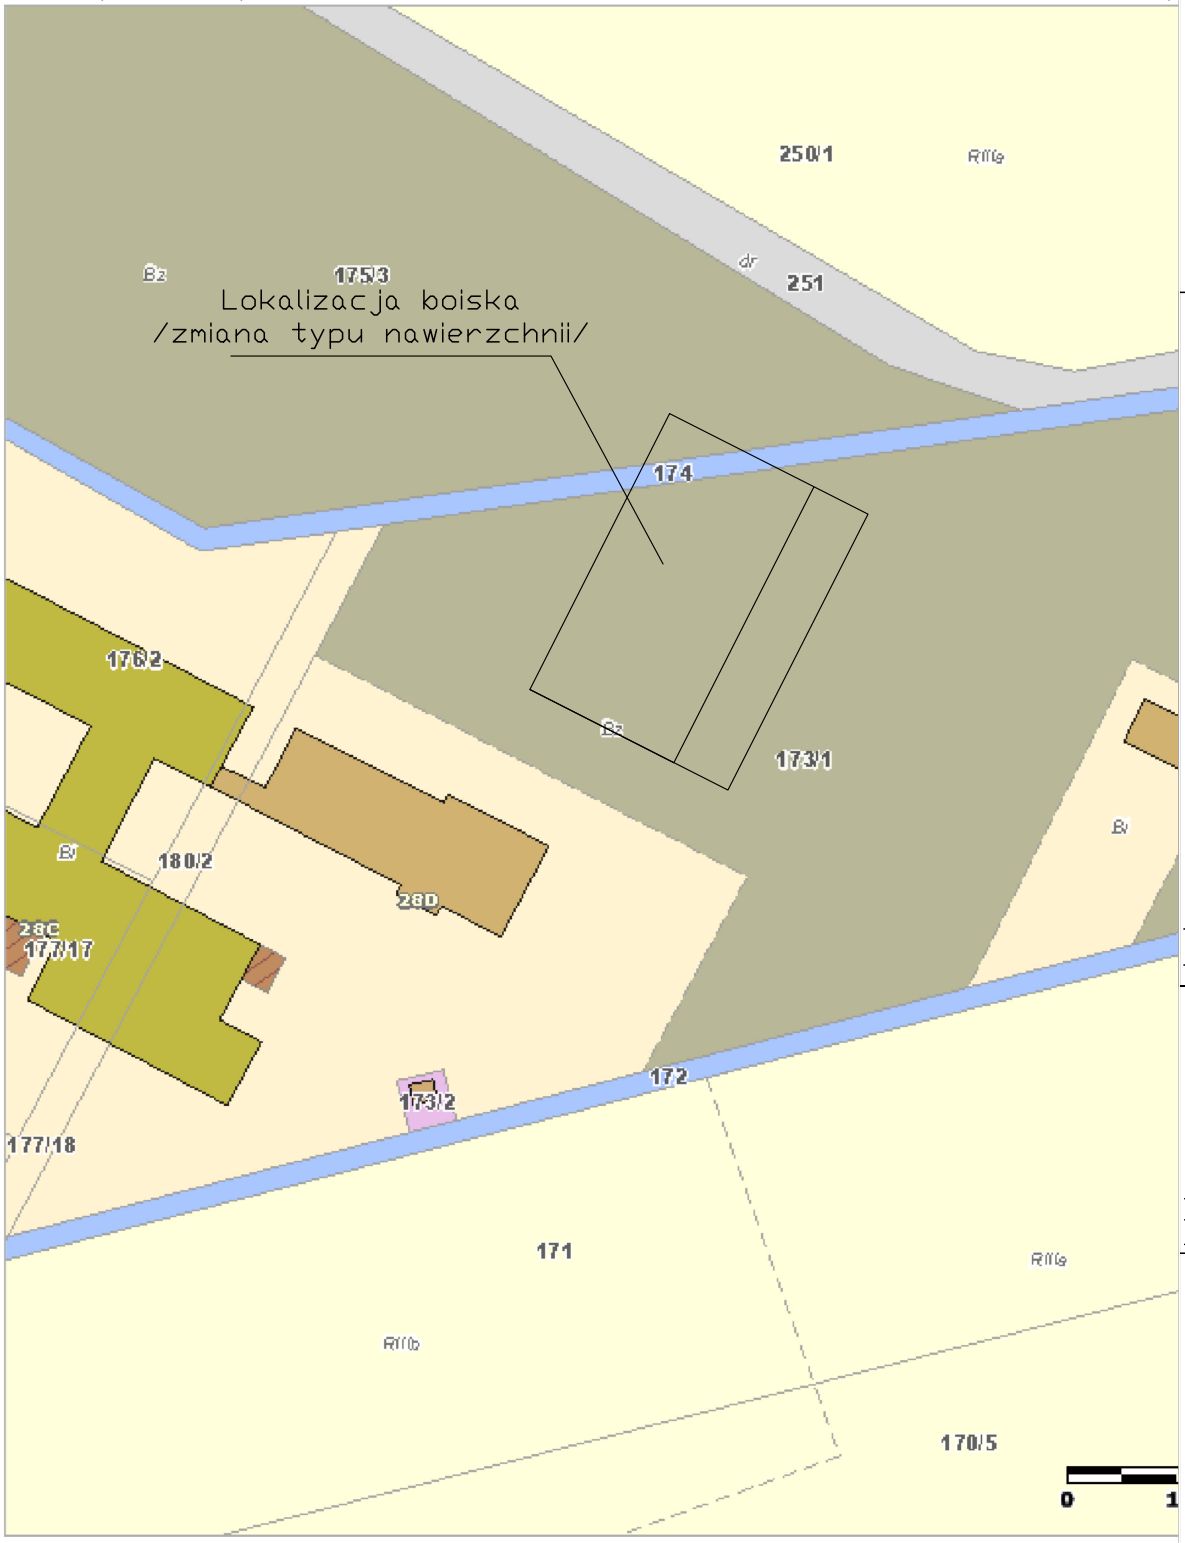

6405473,38 5650194,97

Uwaga: Ten wydruk ma charakter wyłącznie poglądowy i w żadnym razie nie może być traktowany jako oficjalny.

© 2015 GISPartner, Wszystkie prawa zastrzeżone.

https://serwis.wrosip.pl/imap/Print.html?locale=pl&gui=print&typePrint=mapa&modelId=4114&ver=1&token=w4FTsZ3NgolmwgcOaMYU3Ed

CENTRUM ZARZĄDZANIA PROJEKTAMI
SIEDZIBA:UL.PL.Grunwaldzki 4/11-11a
58-100 ŚWIDNICA ŚLĄSKA

wykonał: mgr inż. Mariusz Szumski
upr. bud. nr NBGP.-V.-7342/3/78/98

tytuł: Plan sytuacyjny

faza: Projekt

Temat: Wykonanie poliuretanowej nawierzchni bezpiecznej na płycie wielofunkcyjnego placu rekreacyjnego Centrum Rekreacyjnego
obiekt: Centrum Rekreacji
adres: Miętków , dz.nr:174,175/3,173/1,176/2,180/2
inwestor: Gmina Miętków
ul. Kolejowa 35 , 55-081 Miętków

rys.nr 1

skala: 1:1000

data: 14.06.2021