


nawierzchnia poliuretanowa EPDM-natrysk z wymalowanymi liniami pól gry 2,5mm
 warstwa poliuretanowa SBR 11mm
 warstwa podbudowy ET - 35mm

WARSTWY ISTNIEJĄCE

podbudowa z kruszywa łamanego 0-31,5mm gr 150mm
 pospółka - 100mm

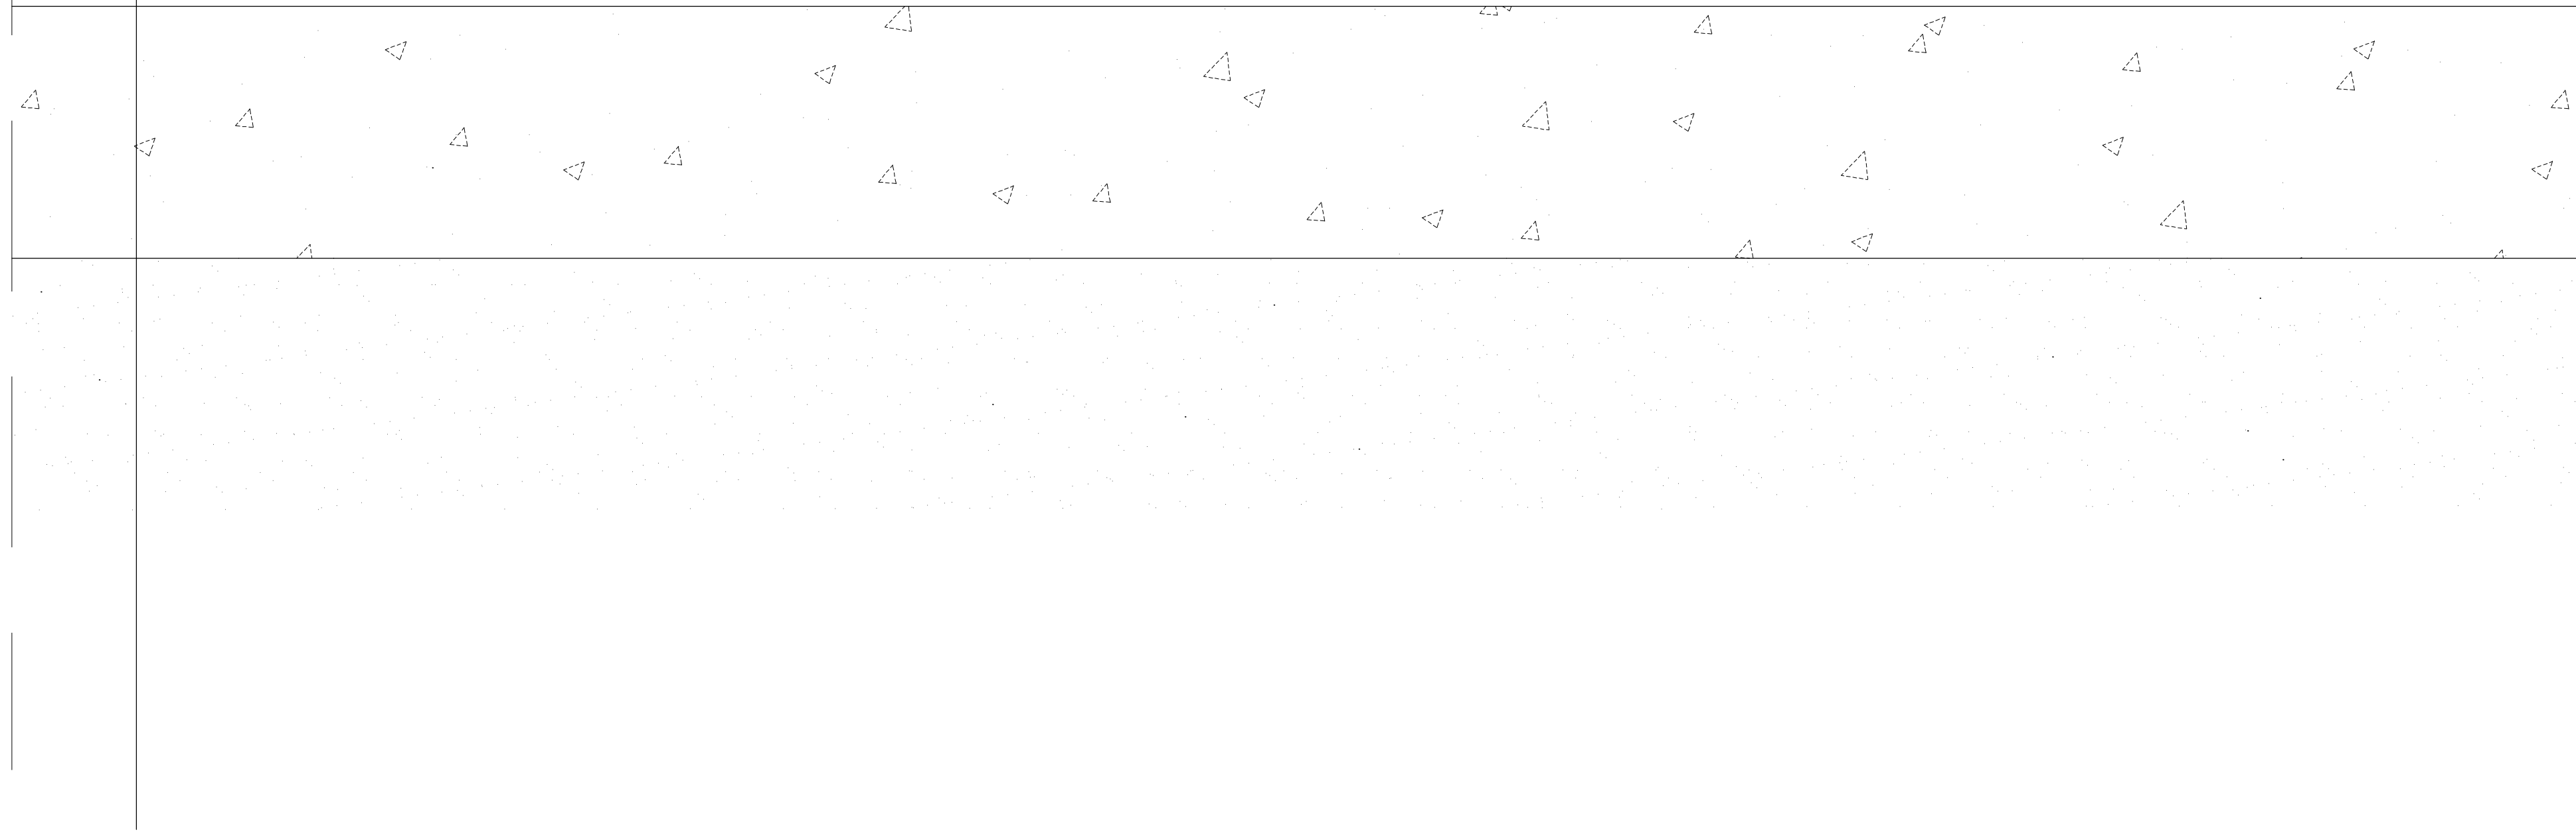

UWAGA: po usunięciu wierzchniej warstwy z miotu kamiennego gr 35mm
 uzupełnić ubytki podbudowy z kruszywa łamanego
 zagęścić do $I_d=0,97$

CENTRUM ZARZĄDZANIA
 PROJEKTAMI

SIEDZIBA: UL. Pi.Grunwaldzki 4/11-11a
 58-100 ŚWIDNICA ŚLĄSKA

wykonat

mgr inż. Mariusz Szumski
upr. bud. nr NBGP.-V-7342/3/78/98

tytuł

Warstwy projektowane J
 nawierzchni

faza

Projekt

Temat: Wykonanie poliuretanowej nawierzchni bezpiecznej
 na płycie wielofunkcyjnego placu rekreacyjnego Centrum Rekreacyjnego
 obiekt: Centrum Rekreacji
 adres: Miętków , dz.nr.174,175/3,173/1,176/2,180/2
 inwestor: Gmina Miętków
 ul. Kolejowa 35 , 55-081 Miętków

rys.nr

2

skala: -

data: 14.06.2021