RZUT DACHU

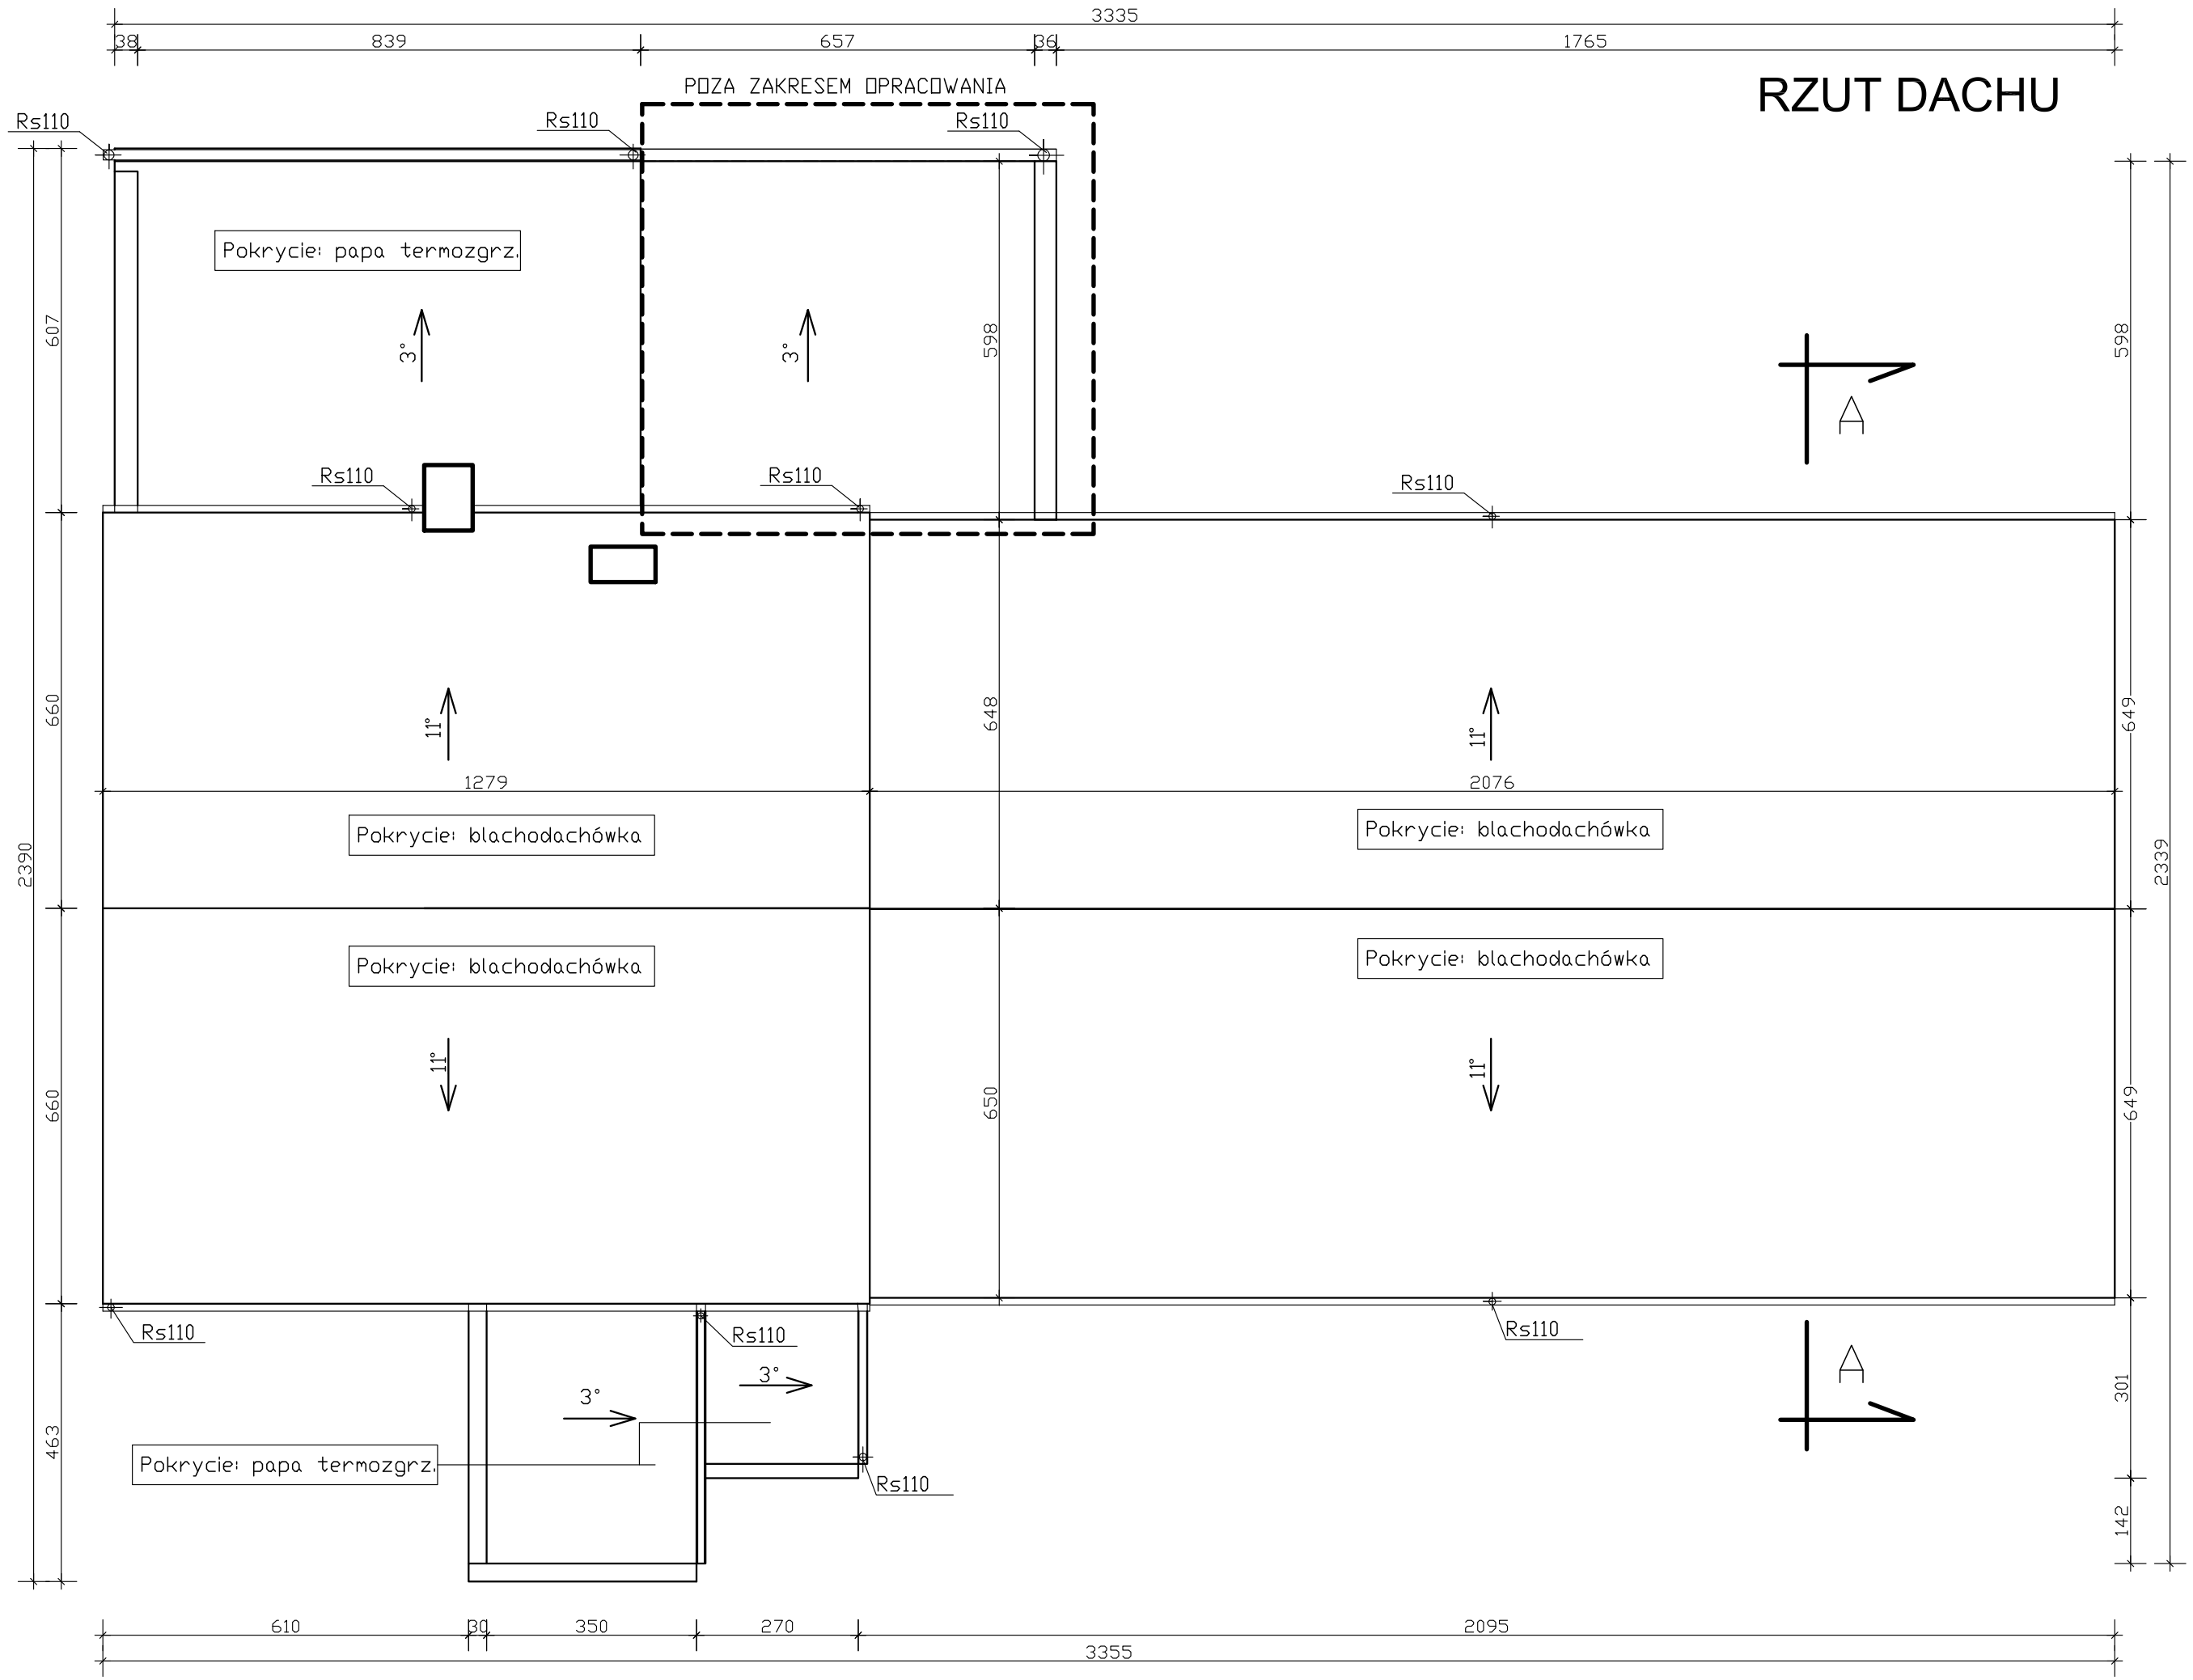

CENTRUM ZARZĄDZANIA PROJEKTAMI
SIEDZIBA:ul. Pl.Grunwaldzki 4/11-11a
58-100 ŚWIDNICA ŚLĄSKA

wykonał
mgr inż. Mariusz Szumski
upr. bud. nr NBGP-V-7342/3/78/98

tytuł: Rzut dachu

faza: Projekt

Temat: Remont pokrycia dachowego
obiekt: Budynek świetlicy wiejskiej
adres: Domanice Nr 12a , gm. Miatków
Inwestor: Gmina Miatków
ul. Kolejowa 35 , 55-081 Miatków

data: 14.06.2021

skala: 1:100

rys.nr 2