


1

2

2200

4200

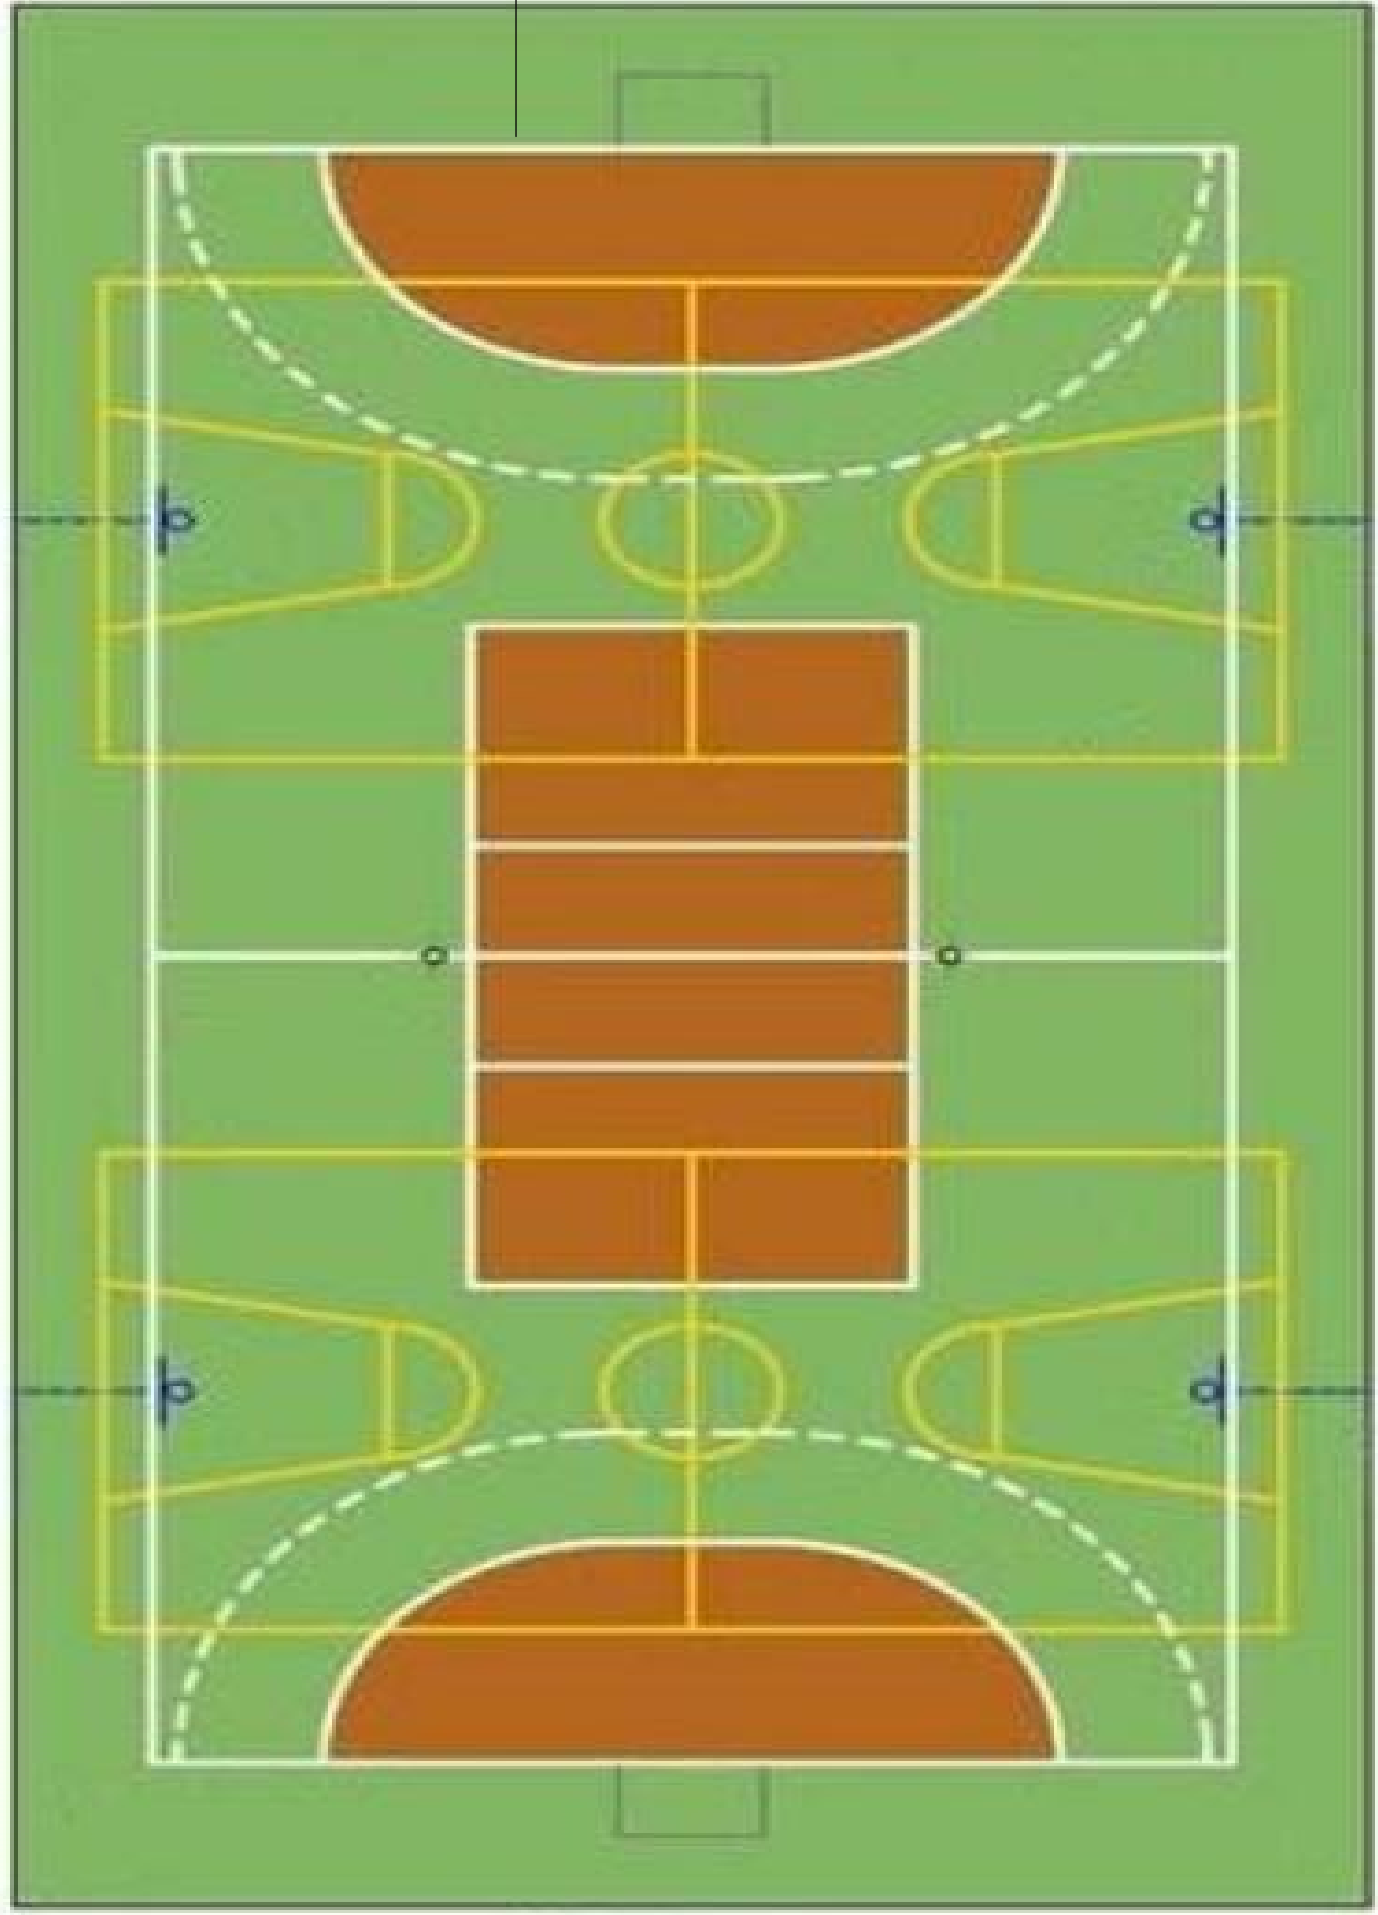

KOLORYSTYKA:

1 - kolor zielony

2 - kolor ceglasty

Temat: Wykonanie poliuretanowej nawierzchni bezpiecznej na płycie wielofunkcyjnego placu rekreacyjnego Centrum Rekreacyjnego
 obiekt: Centrum Rekreacji
 adres: Mietków, dz.nr.174,175/3,173/1,176/2,180/2
 inwestor: Gmina Mietków
 ul. Kolejowa 35, 55-081 Mietków

tytuł
 Kolorystyka wraz z układem linii boiska

wykonat
mgr inż. Mariusz Szumski
upr. bud. nr NBGP.-V-7342/3/78/98

rys.nr
 3

skala: -

data: 14.06.2021

faza
 Projekt

CENTRUM ZARZĄDZANIA PROJEKTAMI
 SIEDZIBA: UL. PIŁGRUNWALDZKI 4/11-11a
 58-100 ŚWIDNICA ŚLĄSKA