
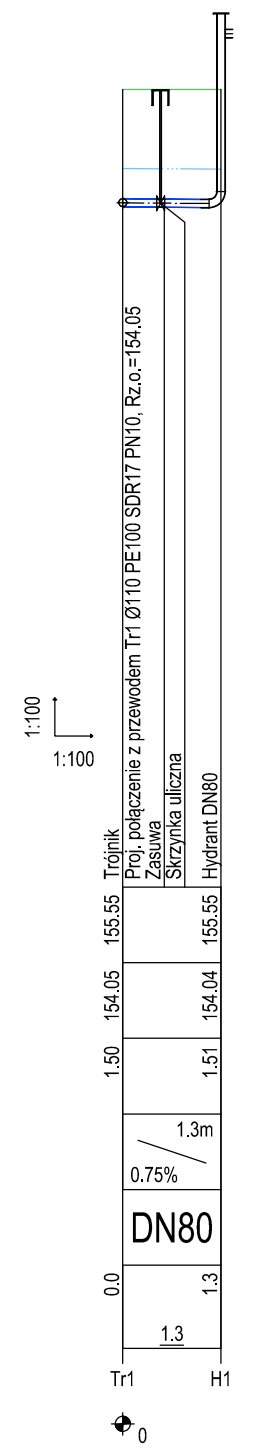


dz. nr 156/13 dz. nr 156/13

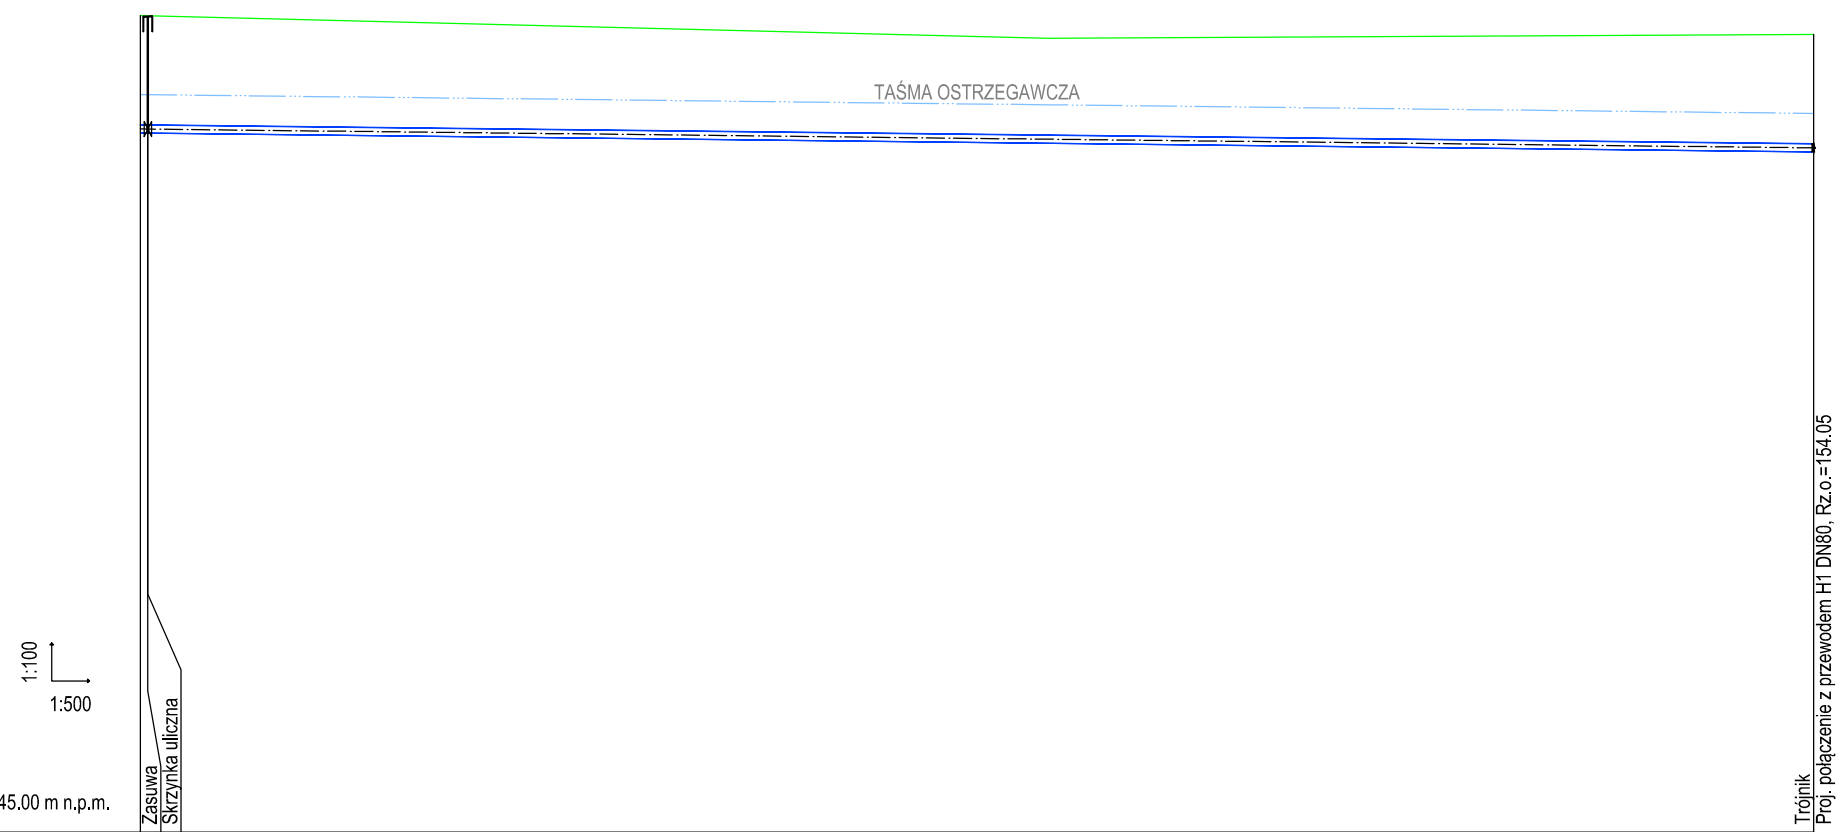

OZNACZENIE PROFILU:  
POZIOM PORÓWNAWCZY

145.00 m n.p.m.

RZĘDNA TERENU ISTN.	155.80
RZĘDNA OSI PRZEWODU	154.30
ZAGŁĘBIENIE OSI PRZEWODU	1.50
SPADKI, DŁUGOŚCI	0.25%
ŚREDNICA, MATERIAŁ	Ø110 PE100 SDR17 PN10
ODLEGŁOŚCI	0.0
HEKTOMETRY	W1

155.55	Trójnik	Proj. połączenie z przewodem H1 DN80, Rz.o.=154.05
154.05	Trójnik	Proj. połączenie z przewodem Tr1 Ø110 PE100 SDR17 PN10, Rz.o.=154.05
1.50	Zasuwa	
110.7m	Skrzynka uliczna	
0.25%	Hydrant DN80	
110.7		
Tr1		

Nazwa rysunku: <b>Profil odcinka sieci wodociągowej</b>		Skala: 1:100/ 1:500	
Nazwa i adres obiektu budowlanego: Odcinek sieci wodociągowej na dz. nr 156/13, AM-2, obręb Mietków, jedn. ewid. Mietków			
Projektanci: mgr inż. Urszula Herod	Specjalność: Instal. sanitarne	Nr uprawnień: 301/DOŚ/13	Podpis:
Projekt budowlany	Nr. rysunku: <b>P1</b>	Data: 08.2020	