


Wykres profili - oś drogi

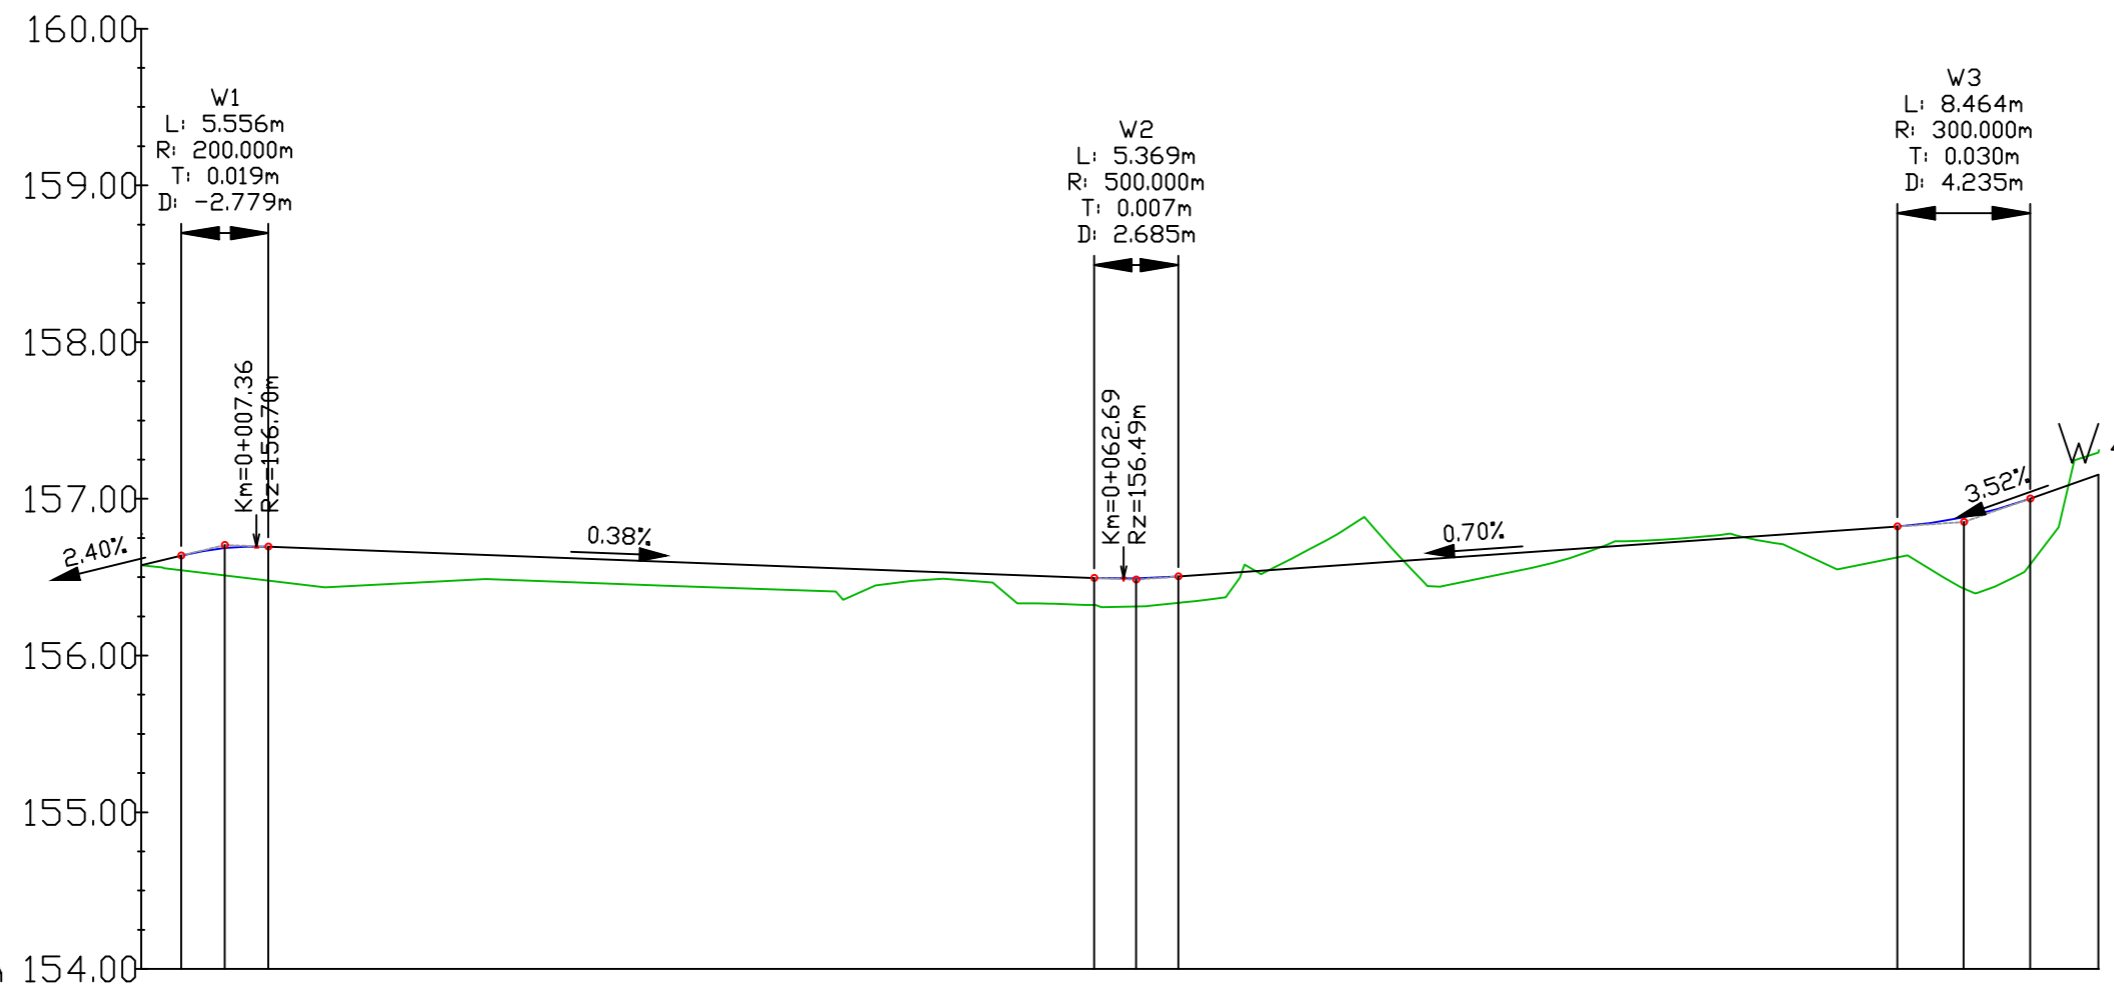

POZIOM ODNIESIENIA 154.00

Rzędne niwelety	156.58	156.64	156.69	156.69	156.69		156.65		156.61		156.57		156.54		156.50	156.50	156.49	156.50	156.53		156.60		156.67		156.74		156.81	156.82	156.88	156.98	157.00	157.15
Rzędne istniejące				156.46	156.43		156.48	156.49	156.46	156.45	156.42	156.41	156.48	156.47	156.32	156.33	156.33	156.48	156.73	156.66		156.56	156.59	156.76	156.76	156.59	156.64	156.88	156.98	157.00	157.25	
Różnice rzędnych	0.00	0.09	0.17	0.22	0.23		0.17		0.15		0.15		0.05		0.17	0.17	0.18	0.17	0.05		-0.06		0.08		-0.02		0.22	0.20	0.45	0.46	0.42	-0.14
Elementy niwelety	L=5.556m R=200.000m T=0.019m D=-2.779m		L=52.68m i=-0.38%										R=500.00m L=5.37m		L=45.88m i=0.70%				R=300.00m L=8.46m		L=4.35m i=3.52%											
Elementy trasy	PROSTA L=33.48m			PROSTA L=23.70m				ŁUK POZIOMY R=13.94m L=14.13m		PROSTA L=11.63m	PROSTA L=5.80m	ŁUK POZIOMY R=20.00m L=15.50m		PROSTA L=10.72m	ŁUK POZIOMY R=20.00m L=4.39m	PROSTA L=5.56m																
Odległości		10.00	11.72	20.00	21.98	30.00	33.48	40.00	44.31	50.00	54.33	60.00	65.26	70.00	75.54	80.00	88.75	90.00	99.48	00.00	10.00	12.70	20.00	23.34								
Kilometraż	● 0+000																			● 0+100					● 0+125							

STADIUM - PROJEKT WYKONAWCZY	Wykonal	Biuro Inżynierii Drogowej S-ka sp. z o.o. ul. Ostrowskiego 9/108 • 53-238 Wrocław • tel. 796 - 554 - 315			
	Inwestor	Gmina Mietków; ul. Kolejowa 35; 55-081 Mietków			
	Nazwa rysunku	profil podłużny drogi		Skala 1:500	
	Obiekt	"Budowa drogi o wewnętrznej na działkach 383, 380 oraz przebudowa drogi wewnętrznej na działce 679 wraz ze zjazdem na drogę powiatową 2005D, dz. nr 675 w m. Milin"			Numer rysunku 3
	Część	drogowa		styczeń 2022	
	Stanowisko	Imię i Nazwisko	Uprawnienia	Podpis	
Projektant	mgr inż. Paweł Waszkiś	nr DOŚ/0398/PBD/21 w specjalności inżynierii drogowej			
Branża Drogowa					
Asystent					