


PRZEKRÓJ KONSTRUKCYJNY

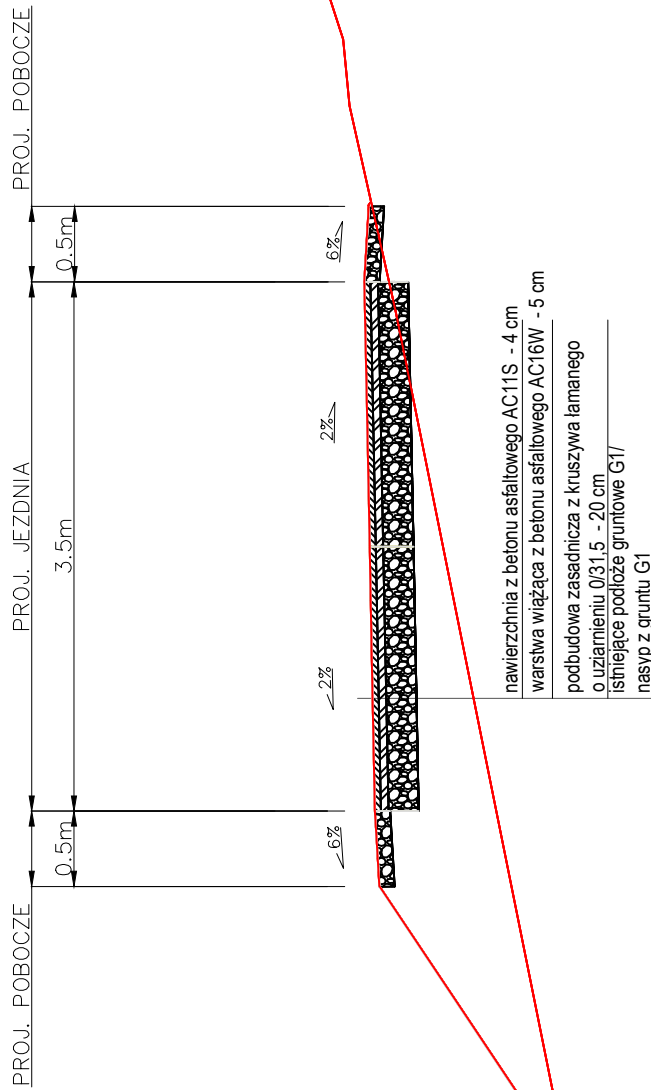

STADIUM - PROJEKT WYKONAWCZY	Wykonał	Biurowo Inżynierii Drogowej S-ka sp. z o.o. ul. Ostrowskiego 9/108 • 53-238 Wrocław • tel. 796 - 554 - 315	
	Inwestor	Gmina Mietków; ul. Kolejowa 35; 55-081 Mietków	
	Nazwa rysunku	przekrój konstrukcyjny	Skala 1:50
	Obiekt	"Budowa drogi o wewnętrznej na działkach 383, 380 oraz przebudowa drogi wewnętrznej na działce 679 wraz ze zjazdem na drogę powiatową 2005D, dz. nr 675 w m. Miłin"	
	Numery rysunku	4	
	Część	drogowa	styczeń 2022
	Stanowisko	Imię i Nazwisko	Uprawnienia
Projektant Branża Drogowa	mgr inż. Paweł Waszkis	nr DOŚ/0398/PBD/21 w specjalności inżynierskiej drogowej	
Asystent			