


# PROGNOZA ODDZIAŁYWANIA NA ŚRODOWISKO MIEJSCOWY PLAN ZAGOSPODAROWANIA PRZESTRZENNEGO OBSZARU W OBRĘBACH GEODEZYJNYCH MANIÓW MAŁY I CHWAŁÓW

PAŃSTWOWY ZASÓB GEODEZYJNY I KARTOGRAFICZNY  
STAROSTA POWIATU WROCŁAWSKIEGO  
TN.430.1465.2022  
Układ odniesienia: PL-ETRF2000  
Układ współrzędnych: PL-2000, strefa 6 (18°)  
Układ wysokościowy: PL-EVRF2007-NH

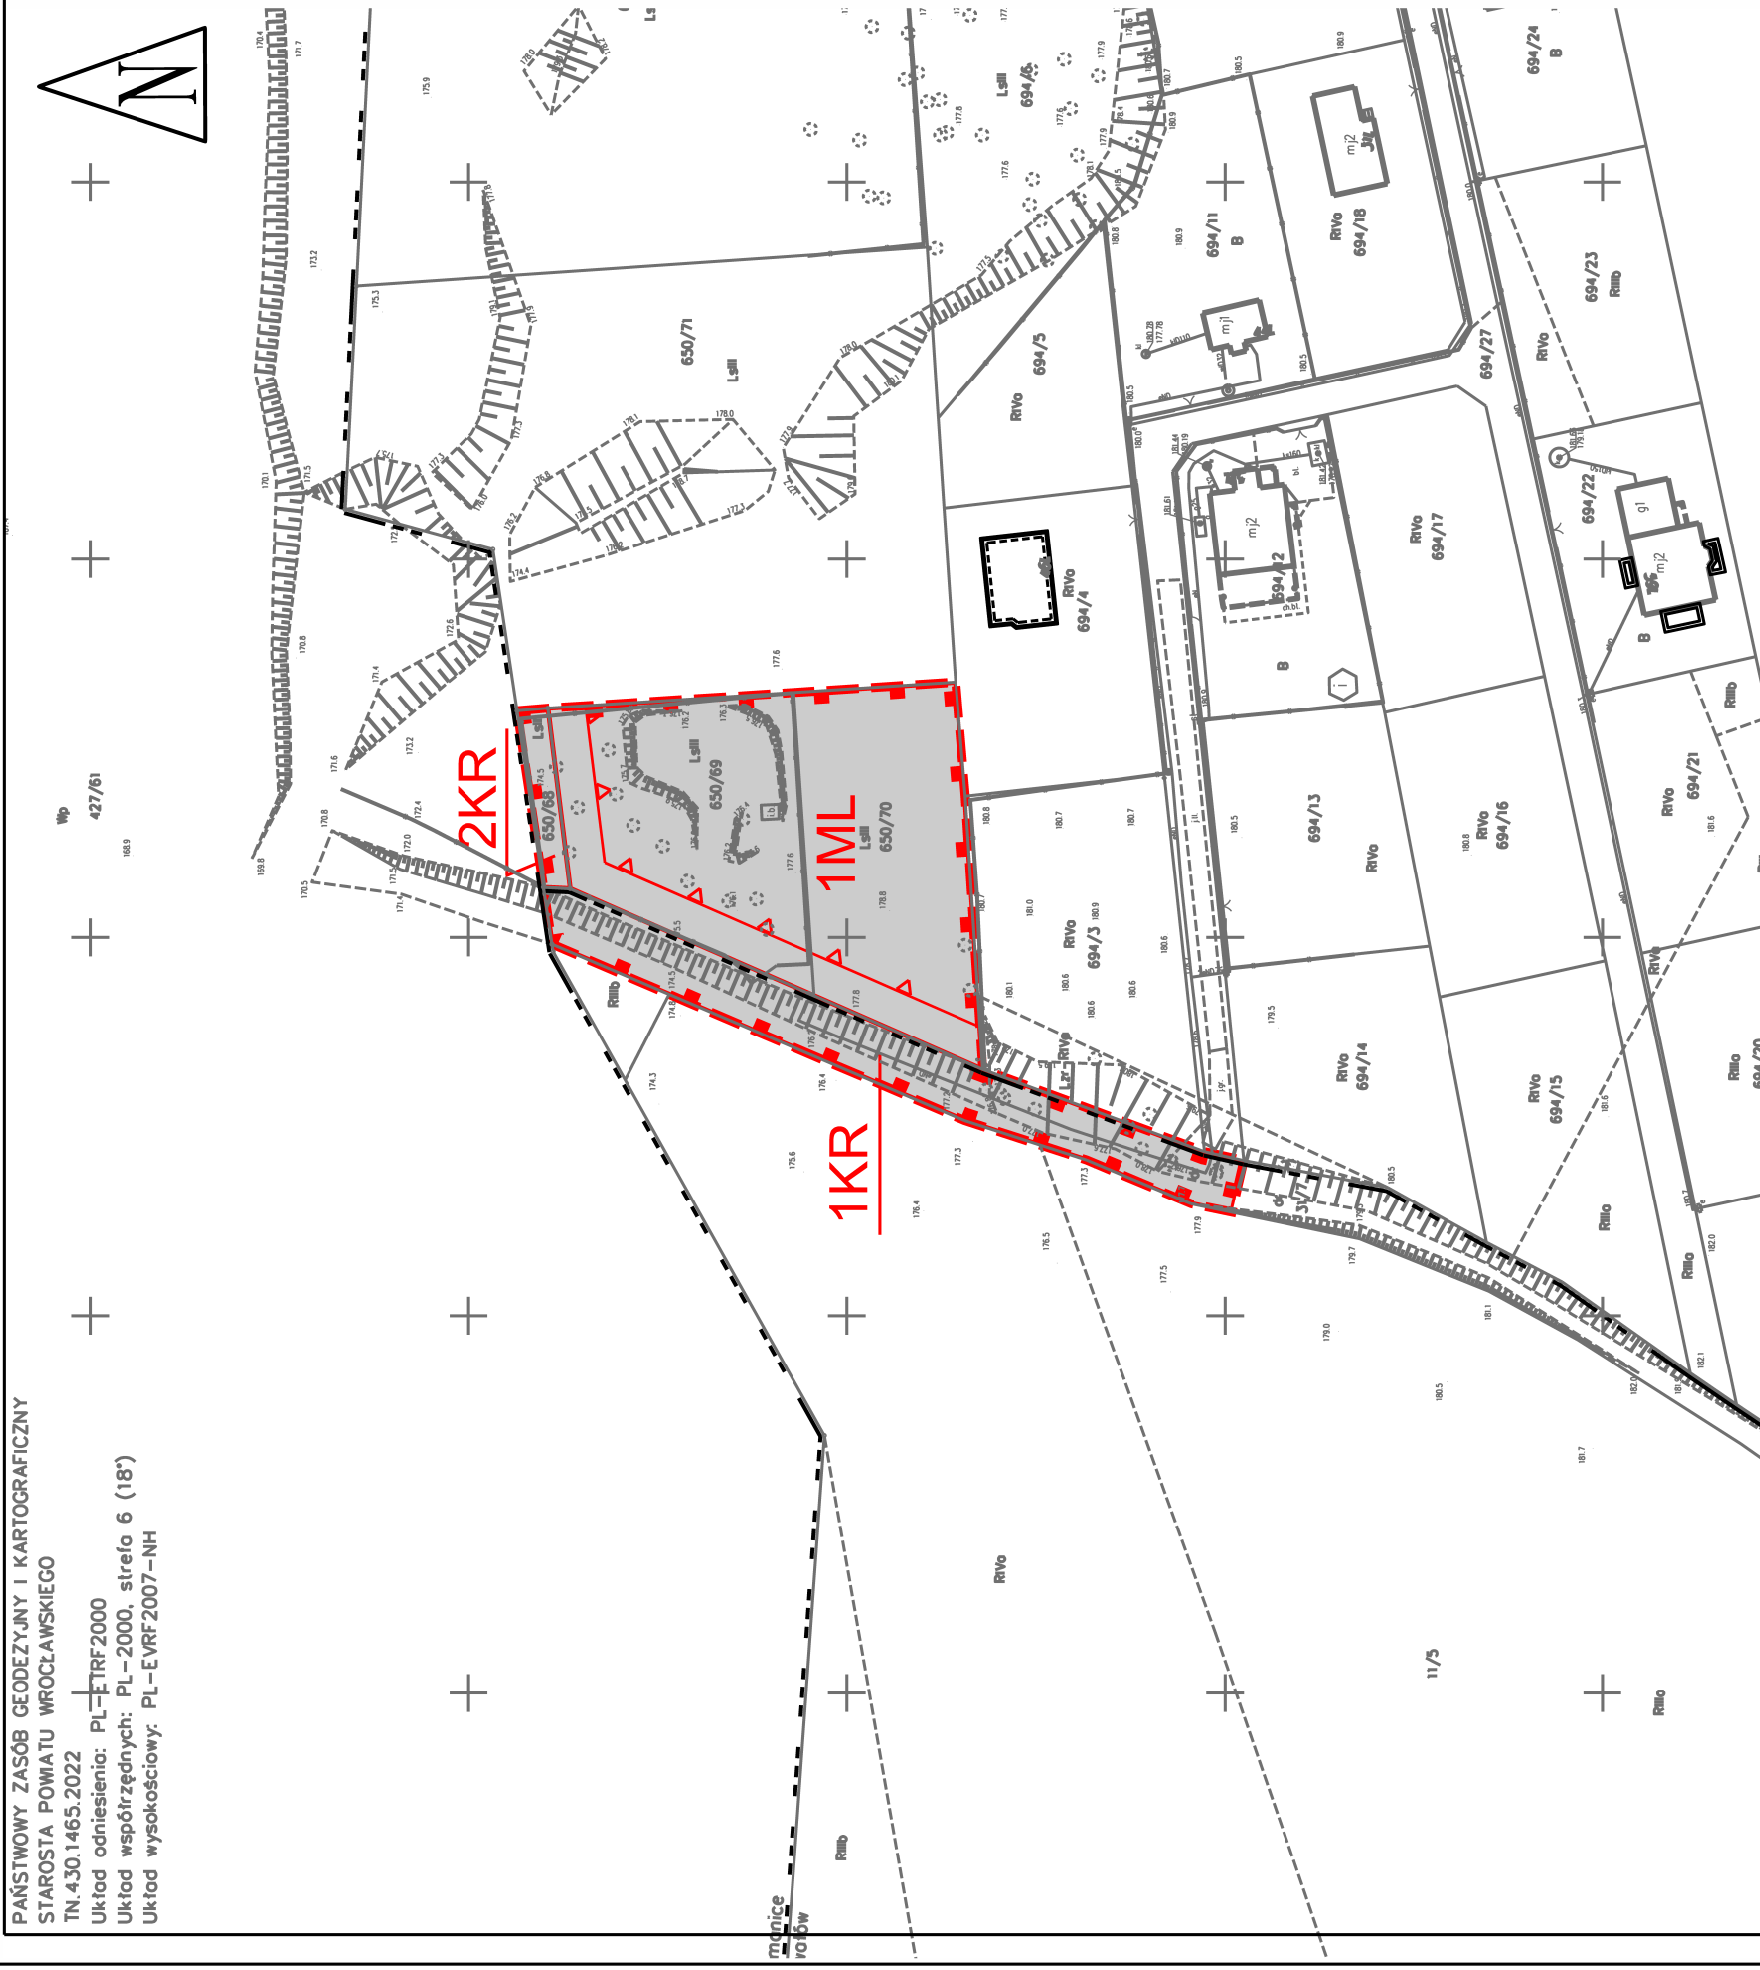

Wyrys ze studium uwarunkowań i kierunków zagospodarowania przestrzennego gminy Mietków (uchwała nr X/73/2015 z dnia 15 października 2015r., zm. uchwała nr XXV/165/2020 z dnia 15 grudnia 2020r.)

LEGENDA PROGNOZY	
	TERENY ODDZIAŁYWANIA NEGATYWNEGO
LEGENDA PLANU	
	GRANICA OBSZARU OBJĘTEGO MIEJSCOWYM PLANEM ZAGOSPODAROWANIA PRZESTRZENNEGO
	LINIA ROZGRANICZAJĄCA TERENY O RÓŻNYM PRZEZNACZENIU LUB RÓŻNYCH ZASADACH ZAGOSPODAROWANIA
	NIEPRZEKRACZALNE LINIE ZABUDOWY
<b>ML</b>	TEREN ZABUDOWY LETNISKOWEJ LUB REKREACJI INDYWIDUALNEJ
<b>KR</b>	TERENY KOMUNIKACJI DROGOWEJ WEWNĘTRZNEJ
	GRANICA STREFY OCHRONY KONSERWATORSKIEJ "OW" ZABYTKÓW ARCHEOLOGICZNYCH
RYSUNEK PROGNOZY	
SKALA 1 : 1000	