


MIEJSCOWY PLAN ZAGOSPODAROWANIA PRZESTRZENNEGO OBSZARU W OBRĘBACH GEODEZYJNYCH MANIÓW MANIÓW MAŁY I CHWAŁÓW

PAŃSTWOWY ZASÓB GEODEZYJNY I KARTOGRAFICZNY
STAROSTA POWIATU WROCŁAWSKIEGO
TN.430.1463.2022
Układ odniesienia: PL-ETRF2000
Układ współrzędnych: PL-2000, strefa 6 (18°)
Układ wysokościowy: PL-EVRF2007-NH

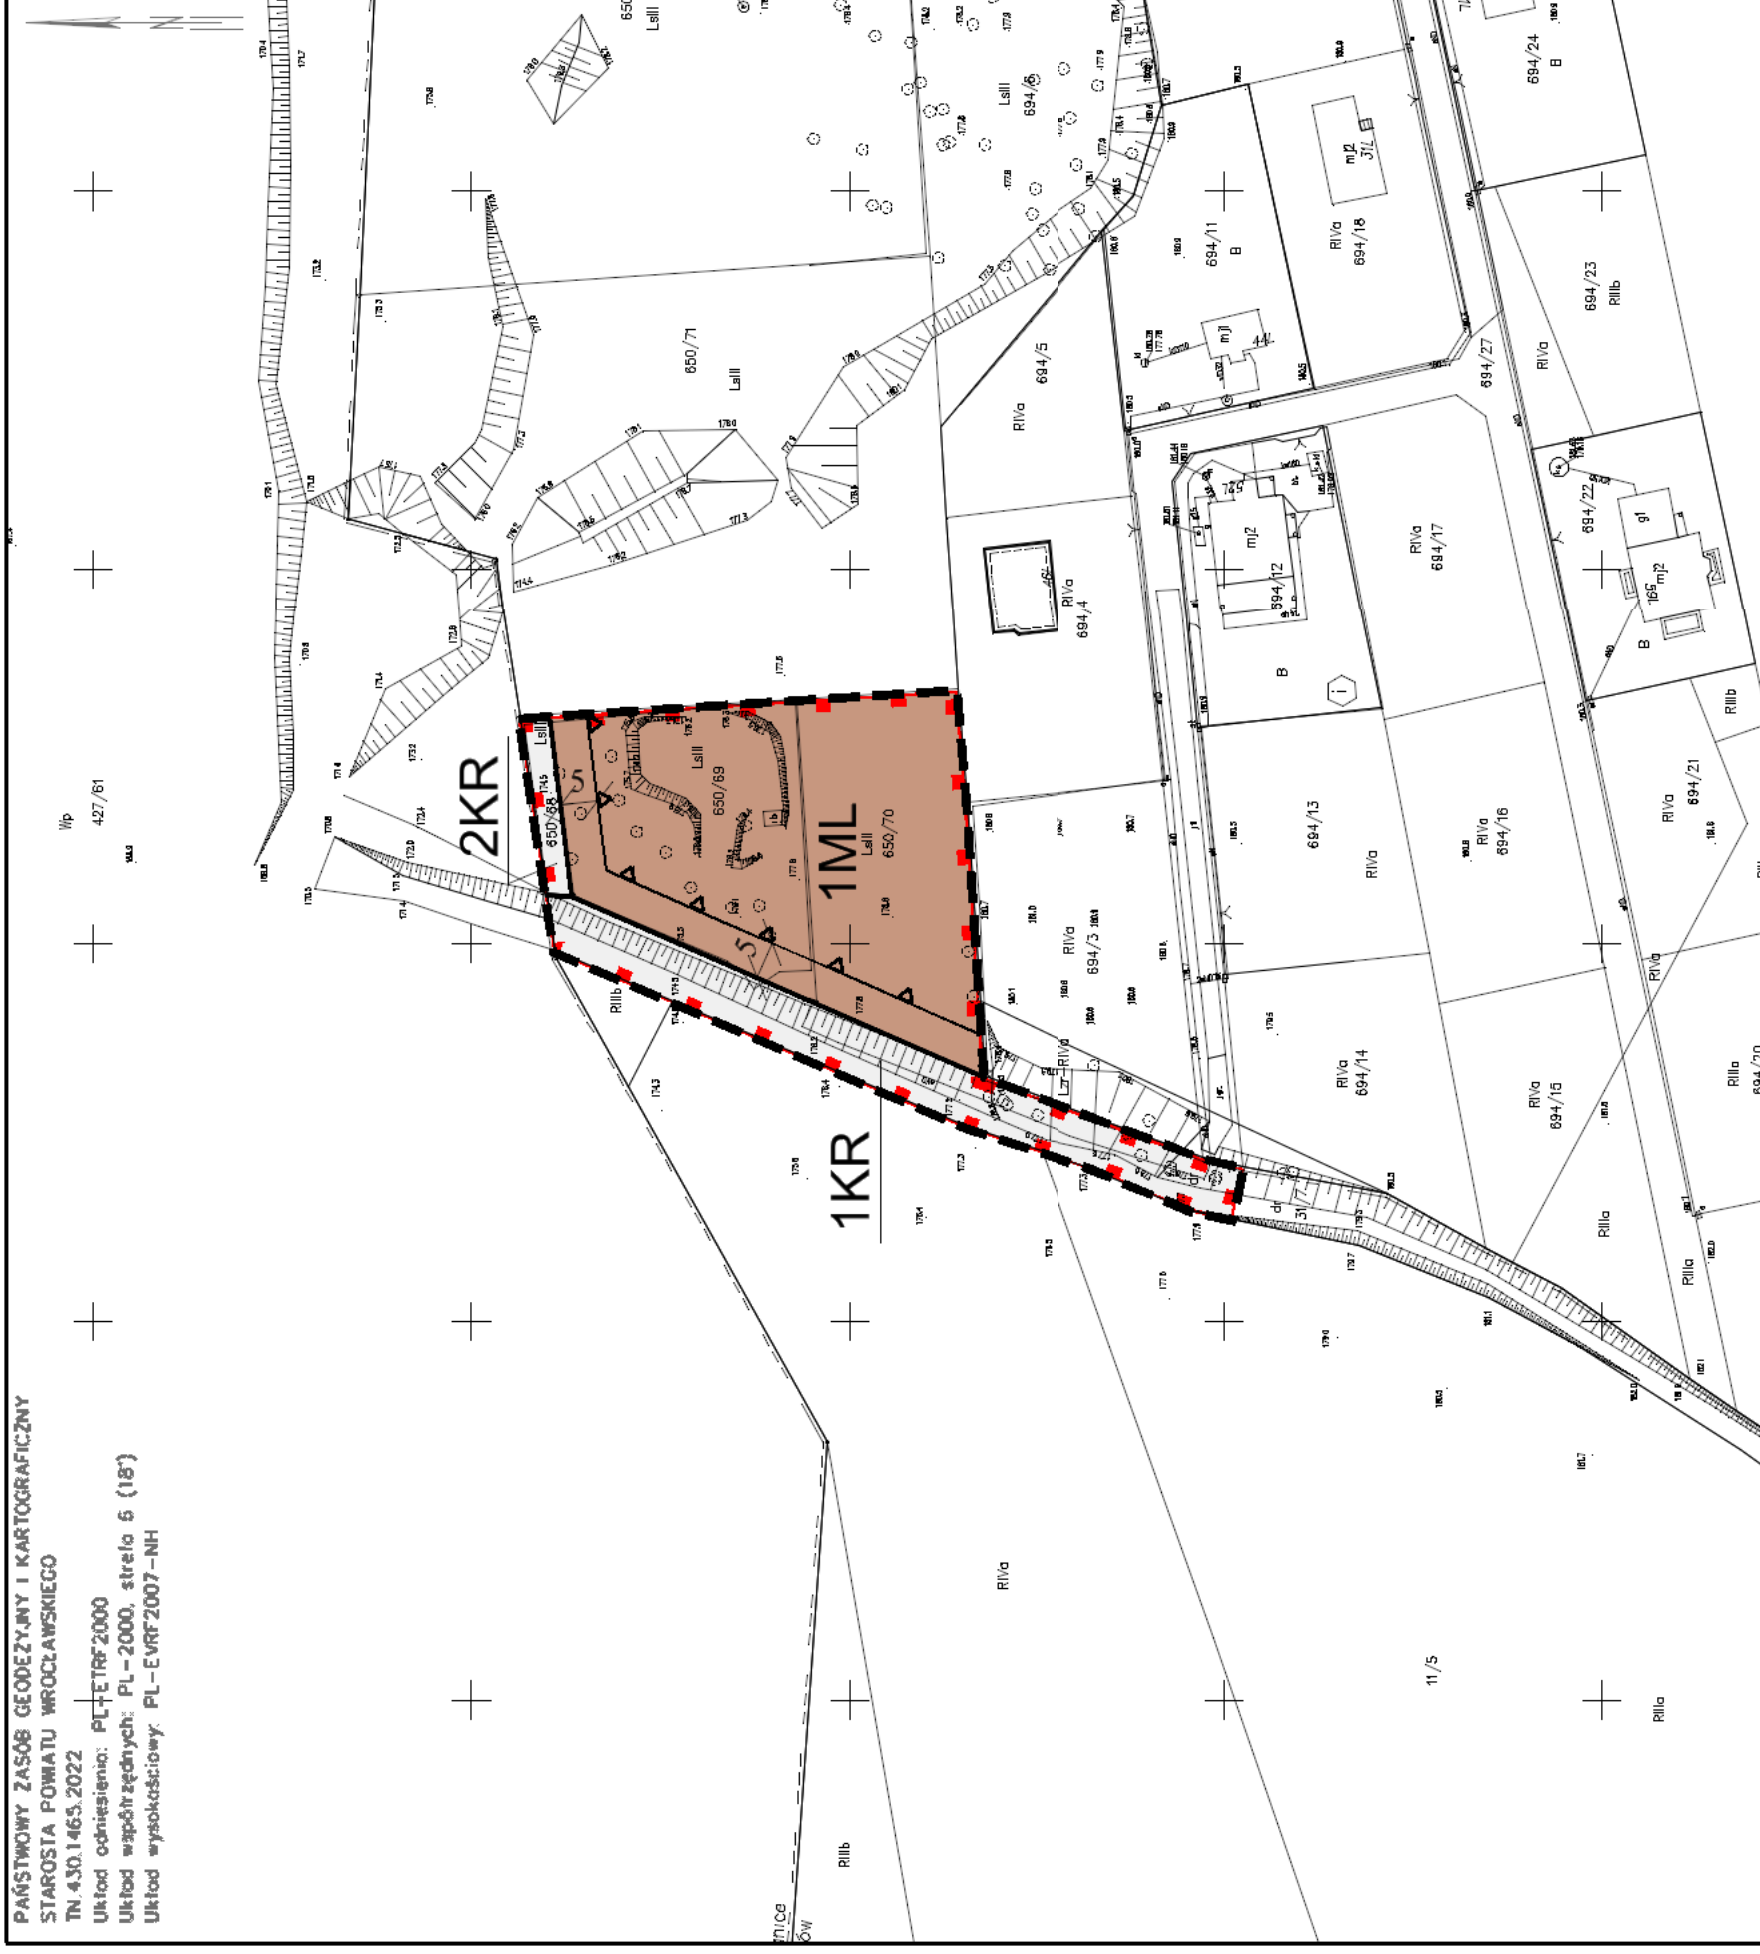

	GRANICE OBRĘBÓW GEODEZYJNYCH
	TERENY ZABUDOWY MIESZKANIOWEJ LETNISKOWEJ I JEDNORODZINNEJ
	TERENY ZIELENI ZADRZEWIENIA, ZAWRZĘCZENIA, ZIELEN LĘGOWA, ZIELEŃ IZOLACYJNA
	TERENY ROLNICZE
	GRANICE STREFY OCHRONY KONSERWATORSKIEJ ZABYTKÓW ARCHEOLOGICZNYCH
	STANOWISKA ARCHEOLOGICZNE WRAZZ NUMEREM

Wyrys ze studium uwarunkowań i kierunków zagospodarowania przestrzennego gminy Międzybóże (uchwała nr XI/73/2015 z dnia 15 października 2015r., zm. uchwała nr XXV/165/2020 z dnia 15 grudnia 2020r.)

LEGENDA PLANU

	GRANICA OBSZARU OBJĘTEGO MIEJSCOWYM PLANEM ZAGOSPODAROWANIA PRZESTRZENNEGO
	LINE ROZGRANICZAJĄCE TERENY O RÓŻNYM PRZEZNACZENIU LUB ROŻNYCH ZASADACH ZAGOSPODAROWANIA
	NIEPRZEKRACZALNE LINIE ZABUDOWY
	TEREN ZABUDOWY LETNISKOWEJ LUB REKREACJI INDYWIDUALNEJ
	TERENY KOMUNIKACJI DROGOWEJ WEWNĘTRZNEJ
	GRANICA STREFY OCHRONY KONSERWATORSKIEJ "OW" ZABYTKÓW ARCHEOLOGICZNYCH

ZALĄCZNIK NR 1
DO UCHWAŁY NR
RADY GMINY MIĘDZUBÓŻE
Z DNIA
OPUBLIKOWANO W DZIENNIKU URZĘDOWYM
WOJEWÓDZTWA DOLNOŚLĄSKIEGO
POZ. Z DNIA

RYSUNEK PLANU
SKALA 1 : 1000

