



# PRZEKRÓJ KONSTRUKCYJNY PRZEZ JEZDNIĘ

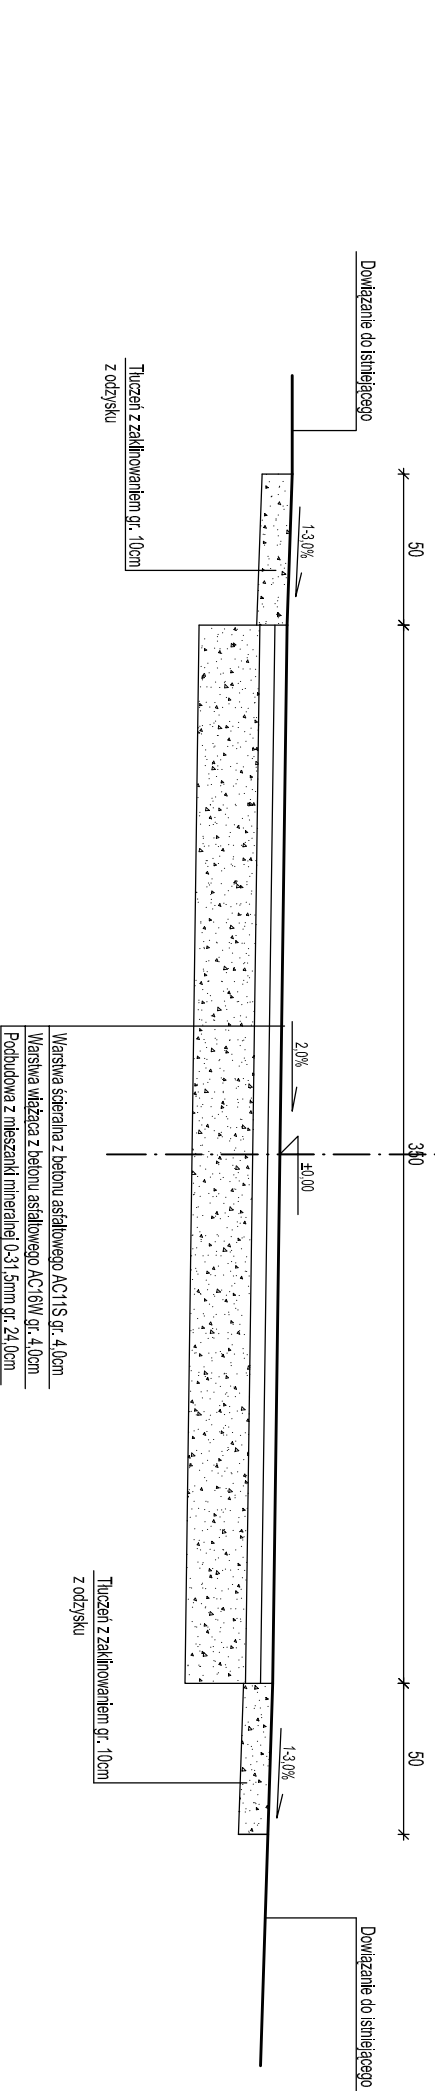

# PRZEKRÓJ KONSTRUKCYJNY PRZEZ JEZDNIĘ MIJANKĘ

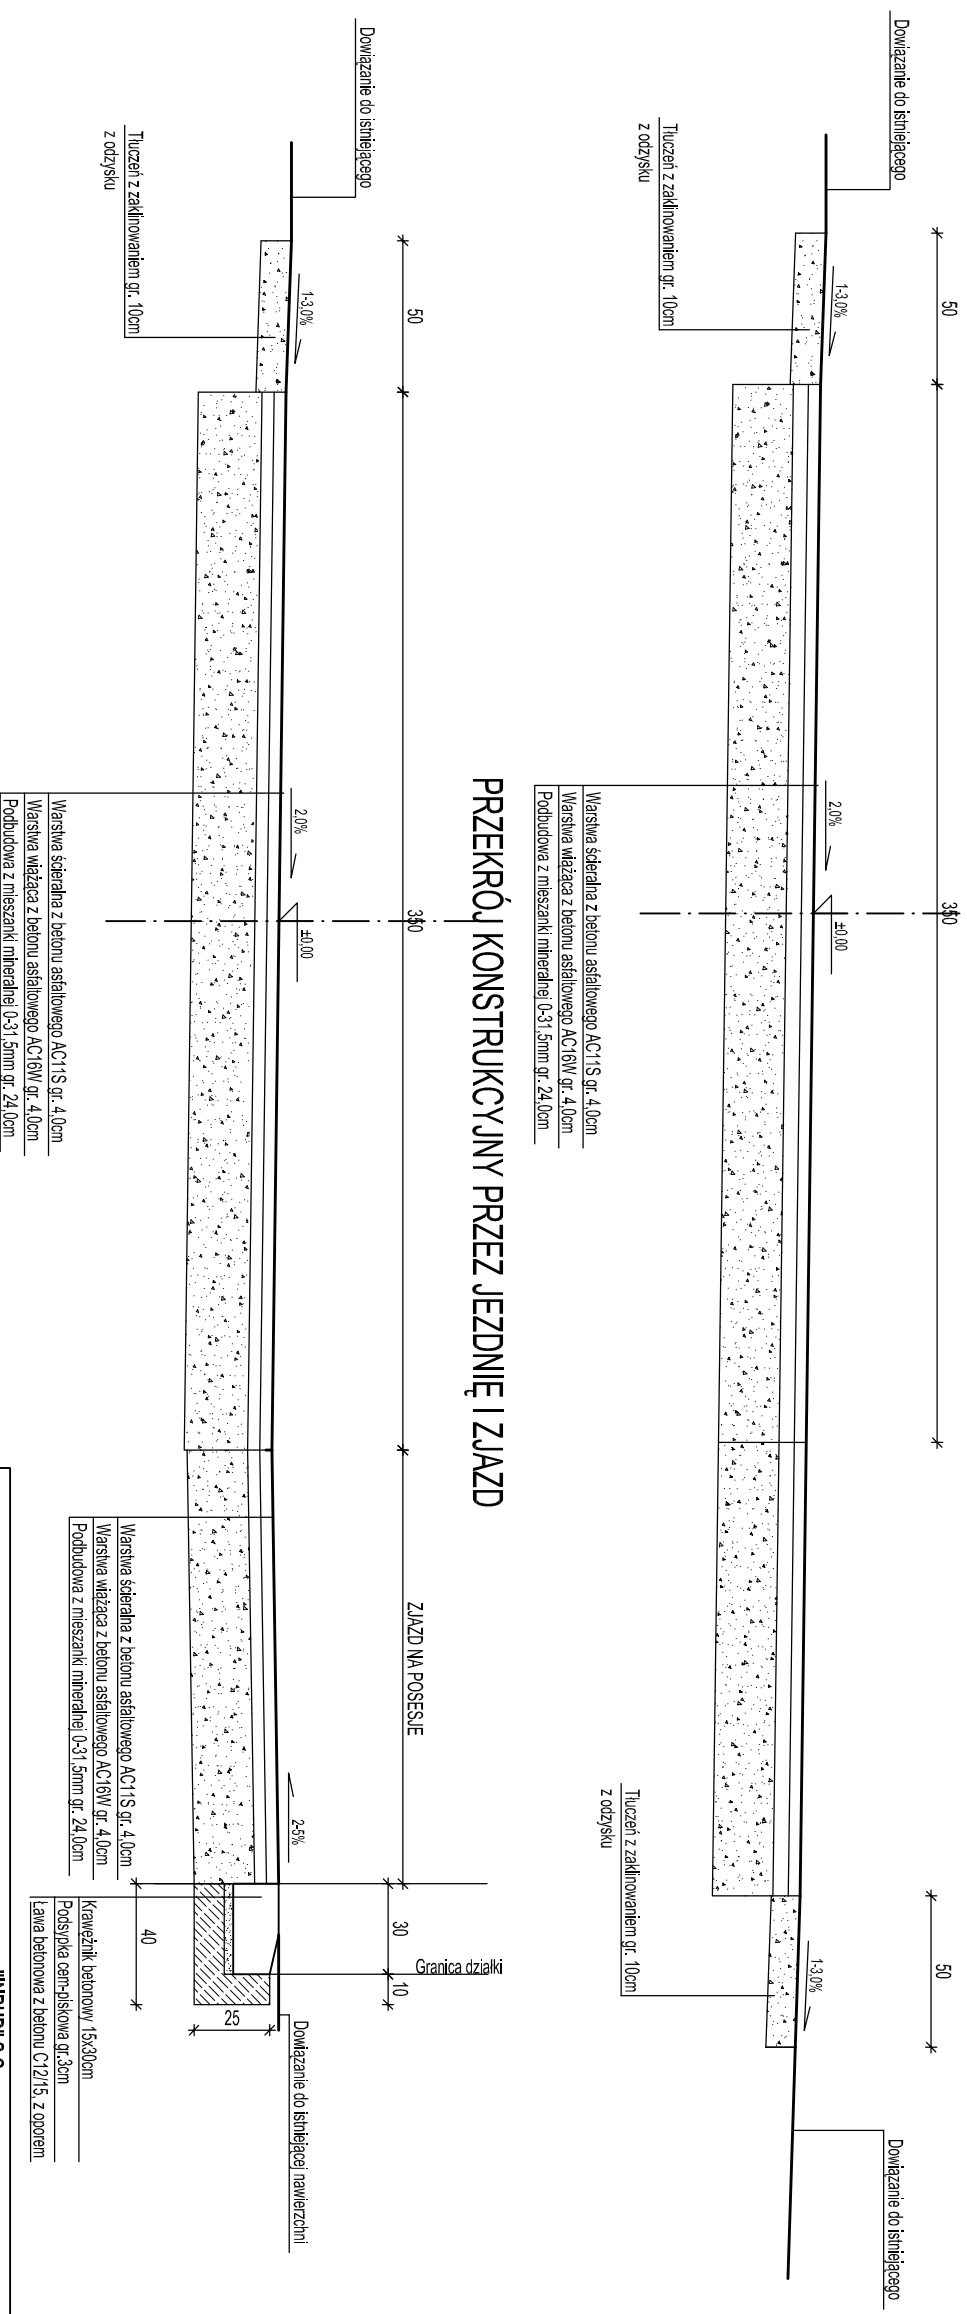

# PRZEKRÓJ KONSTRUKCYJNY PRZEZ JEZDNIĘ I ZJAZD

NIP: 886-000-66-09		PROJEKT, NADZORY OBSŁUGA INWESTYCIJ		REGON: 890007270	
ul. Kaszubska 1, 58-316 Walbrzych		tel./fax: 74 841 18 66 kom. 504 043899 e-mail: terranbud@o2.pl			
Gmina Mlekiów		ul. Kolejowa 35, 55-081 Mlekiów			
Przebudowa drogi dojazdowej do gruntów rolnych w miejscowości Proszkowice		Infoli i nazwisko		Skala: 1:25	
mgr inż. Mariusz Piśka		Nr uprawnień		Data: 04.2015r.	
mgr inż. Janusz Kwapiusz		Podpis		04.2015r.	
PRZEKROJE KONSTRUKCYJNE PROJEKTOWANEJ DROGI					

INBU D S.C.		Skala: 1:25		Nr. rys.: 4	
PROJEKT, NADZORY OBSŁUGA INWESTYCIJ		Data: 04.2015r.			
ul. Kaszubska 1, 58-316 Walbrzych		Podpis			
tel./fax: 74 841 18 66 kom. 504 043899 e-mail: terranbud@o2.pl					
Gmina Mlekiów					
ul. Kolejowa 35, 55-081 Mlekiów					
Przebudowa drogi dojazdowej do gruntów rolnych w miejscowości Proszkowice					
mgr inż. Mariusz Piśka					
mgr inż. Janusz Kwapiusz					
PRZEKROJE KONSTRUKCYJNE PROJEKTOWANEJ DROGI					