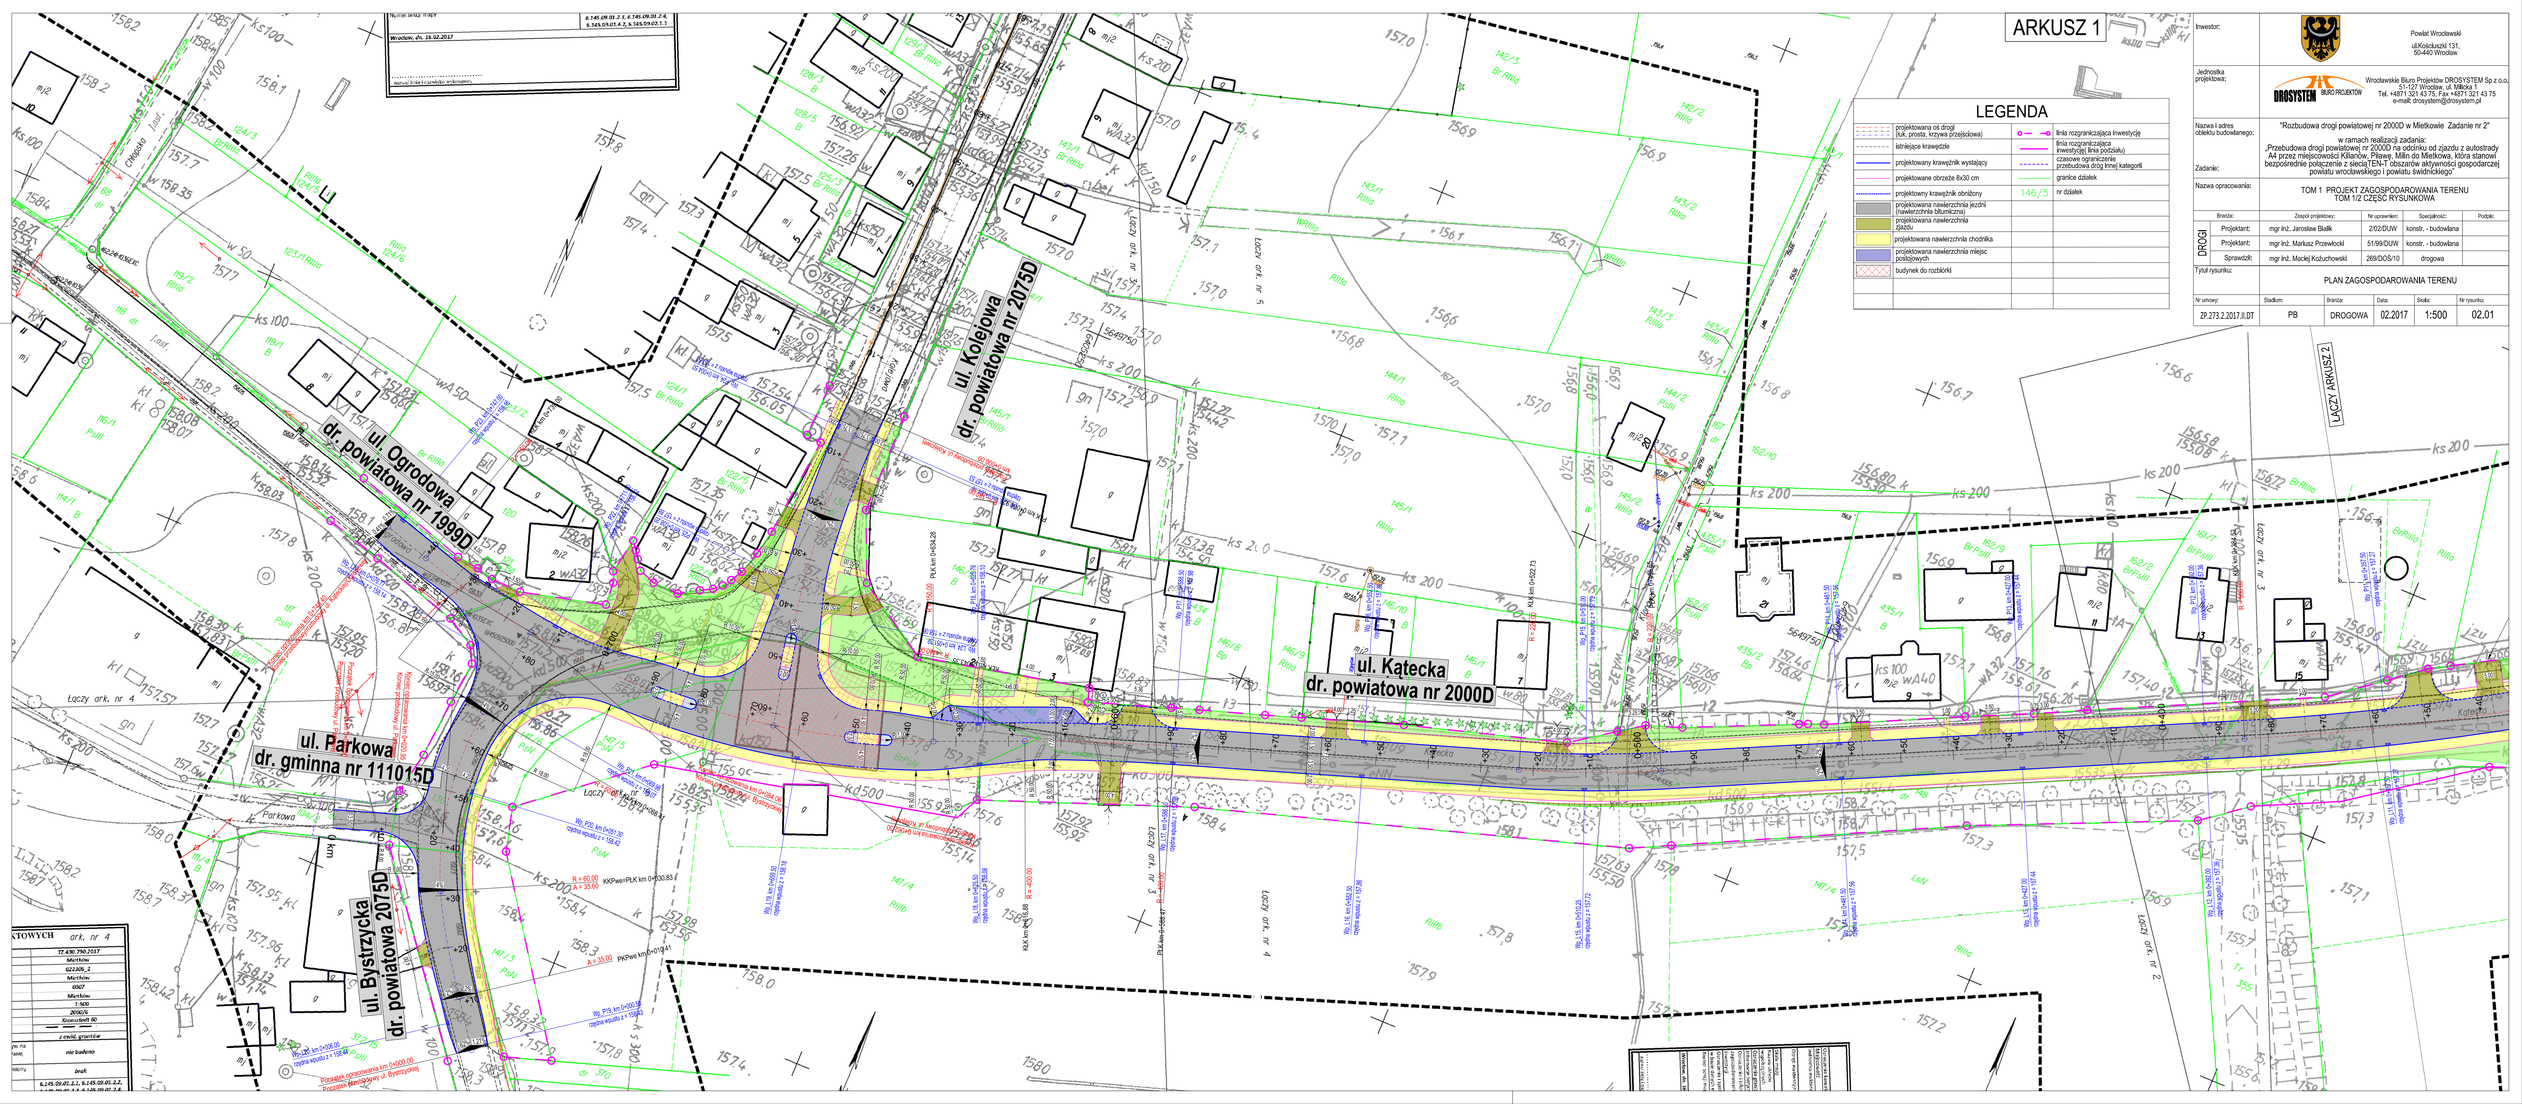
ARKUSZ 1
LEGENDA
projektowana oś drogi (łuk, prosta, krzywa przejściowa)
istniejące krawędzie
projektowany krawężnik wystający
projektowane krawężnik obniżony
projektowany krawężnik obniżony
projektowana nawierzchnia jezdni (nawierzchnia bitumiczna)
projektowana nawierzchnia zjazdu
projektowana nawierzchnia chodnika
projektowana nawierzchnia miejsc postojowych
budynek do rozbiórki
linia rozgraniczająca inwestycję
linia rozgraniczająca inwestycji/ linia podziału)
czasowe ograniczenie przebudowa drogi innej kategorii
granice działek
146/5 nr działek
Inwestor:
Powiat Wrocławski
ul.Kolejkowa 131,
50-440 Wrocław
Jednostka projektowa:
DROSYSTEM BIURO PROJEKTÓW
Wrocławskie Biuro Projektów DROSYSTEM Sp z o.o.
51-127 Wrocław, ul. Miłocka 1
Tel. +4871 321 43 75, Fax +4871 321 43 75
e-mail: drosystem@drosystem.pl
Nazwa i adres obiektu budowlanego:
"Rozbudowa drogi powiatowej nr 2000D w Miętkowie Zadanie nr 2"
Zadanie:
w ramach realizacji zadania:
„Przebudowa drogi powiatowej nr 2000D na odcinku od zjazdu z autostrady A4 przez miejscowości Kiliańów, Pilawę, Miłin do Miętkowa, która stanowi bezpośrednie połączenie z siecią TEN-T obszarów aktywności gospodarczej powiatu wrocławskiego i powiatu świdnickiego"
Nazwa opracowania:
TOM 1 PROJEKT ZAGOSPODAROWANIA TERENU
TOM 1/2 CZĘŚĆ RYSUNKOWA
DROGI
Branża: | Zespół projektowy: | Nr uprawnień: | Specjalność: | Podpis:
Projektant: | mgr inż. Jarosław Białik | 2/02/DUW | konstr. - budowlana
Projektant: | mgr inż. Mariusz Przewłocki | 51/99/DUW | konstr. - budowlana
Sprawdził: | mgr inż. Maciej Kobuchowski | 269/DOŚ/10 | drogowa
Tytuł rysunku:
PLAN ZAGOSPODAROWANIA TERENU
Nr umowy: ZP.273.2.2017.II.DT | Stadium: PB | Branża: DROGOWA | Data: 02.2017 | Skala: 1:500 | Nr rysunku: 02.01
ul. Ogrodowa
dr. powiatowa nr 1999D
ul. Kolejowa
dr. powiatowa nr 2075D
ul. Kątecka
dr. powiatowa nr 2000D
ul. Parkowa
dr. gminna nr 111015D
ul. Bystrzycka
dr. powiatowa 2075D
ŁĄCZY ARKUSZ 2