
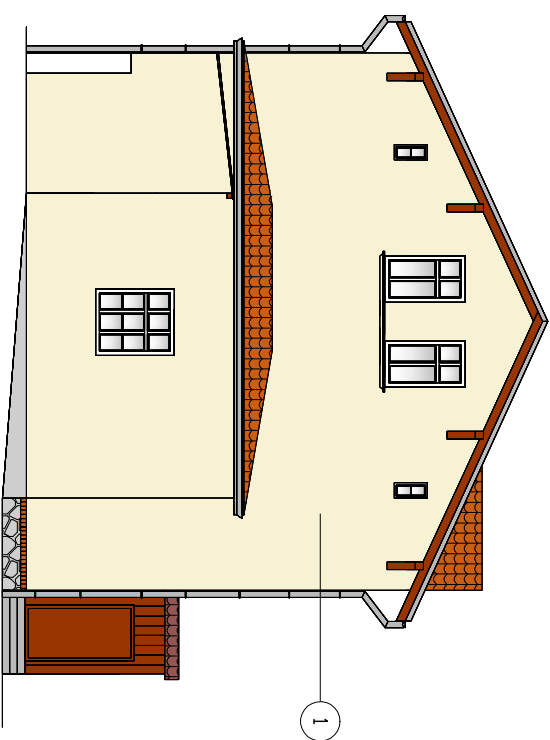


ELEWACJE BOCZNE

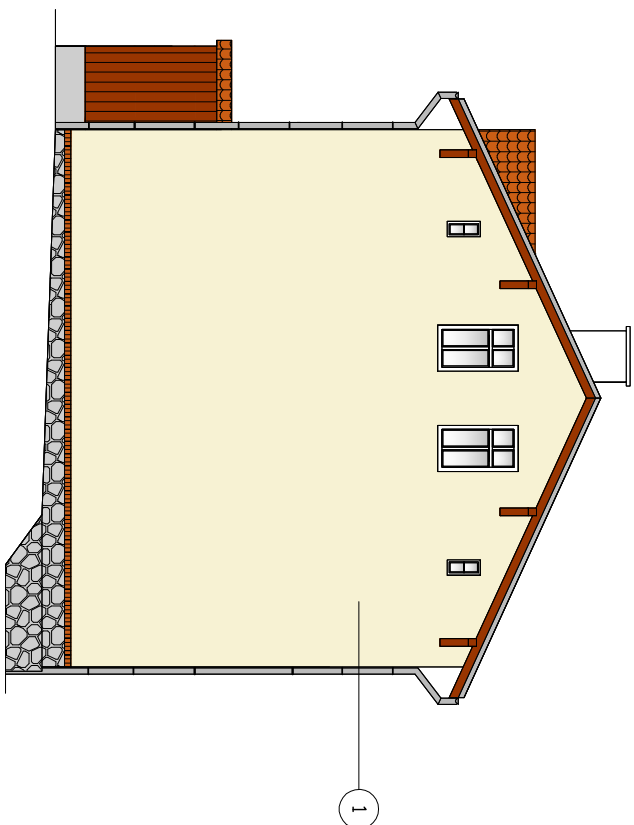

Nr1 – farba silikonowa Baumit 0057

Inwestor: Gmina Mielków ul. Kolejowa 35 Mielków		PRACOWNIA: ZG Projekt 85-100 Świdawa, ul. Mickiewicza 20/27 tel. 894-081-498	
Temat: Projekt remontu elewacji i pokrycia dachowego		Skala: 1:100	
Objekt i lokalizacja: Budynek mieszkalny wielorodzinny Mielków ul. Kolejowa 31		Data: 07.02.17r.	
Tytuł rysunku: Elewacje boczne		Rzecz. nr: 4	
Projektant:	inż. Zbigniew Szamalski nr upr. UAN.VI-1/3/81/88	Podpis:	
Wyobraźnia:	inż. Zbigniew Głowa	Podpis:	