



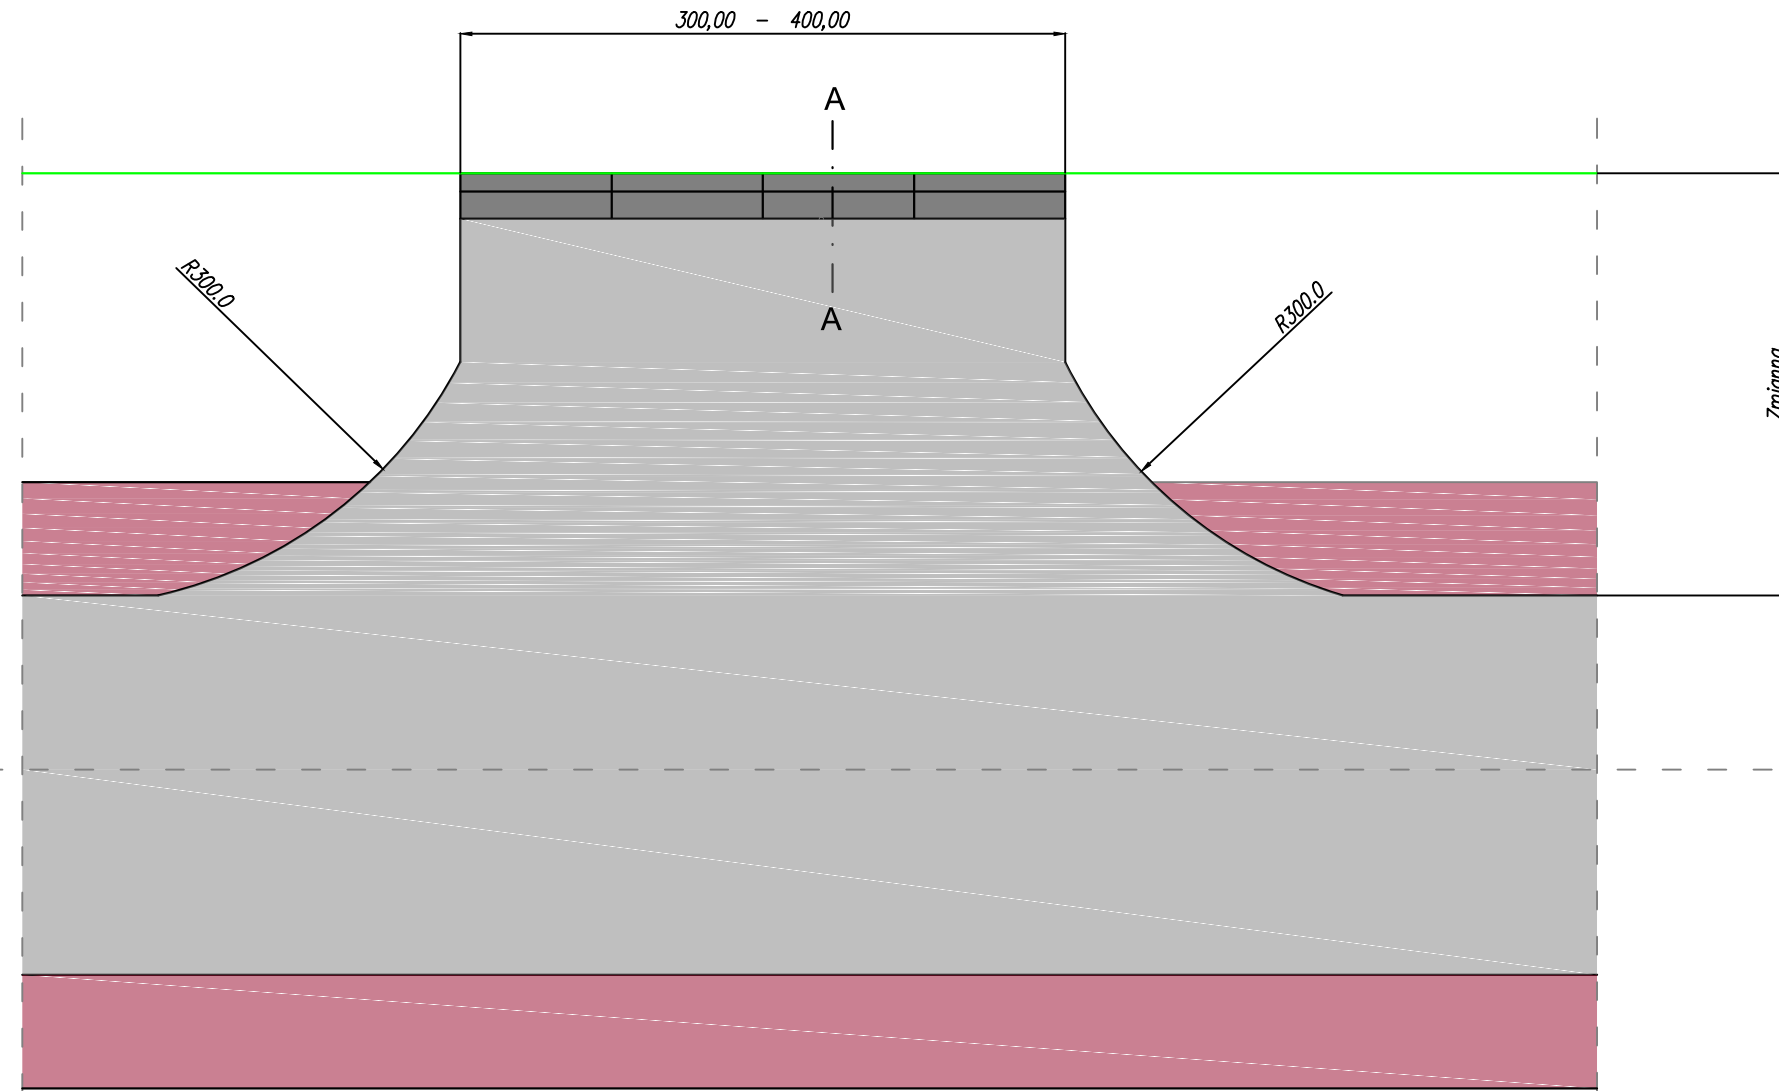


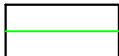
Szczegół zjazdu indywidualnego

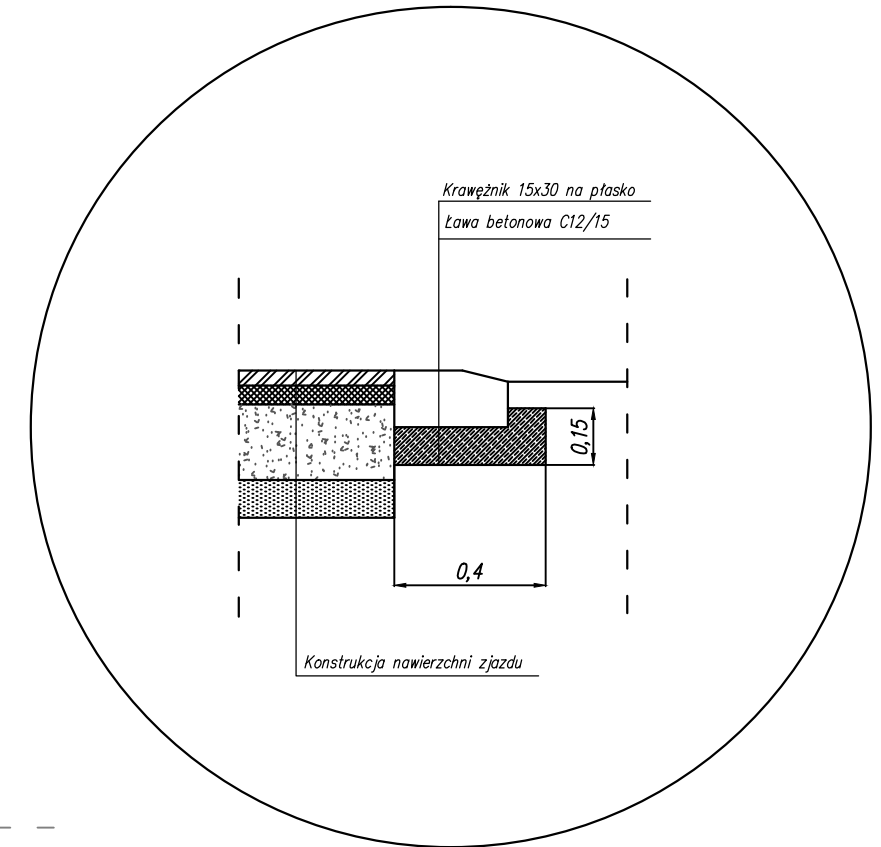

Przekrój A - A



LEGENDA

-  – Nawierzchnia bitumiczna
-  – pobocza z mieszanki o ciętym uziarnieniu 0–31,5
-  – Krawężnik betonowy 15x30 ułożony na płasko
-  – granica działki drogowej

Inwestor:			
Gmina Mietków ul. Kolejowa 35 55-081 Mietków			
Jednostka projektowa:			
mgr inż. Andrzej Kałużny ul. Krzemieniecka 12A/8 59-300 Lubin			
Projektował	mgr inż. Andrzej Kałużny	nr upr. 243/DOŚ/07	Stadium
			Data
			05.2017
			Branża
			drogi
			Skala
			1:50
Zadanie:	Remont nawierzchni drogi dojazdowej do gruntów rolnych w m. Maniów Wielki		Nr archiw.
Obiekt:	Projekt Zagospodarowania Terenu Szczegół zjazdu		Nr rys./Arkusz
			4