



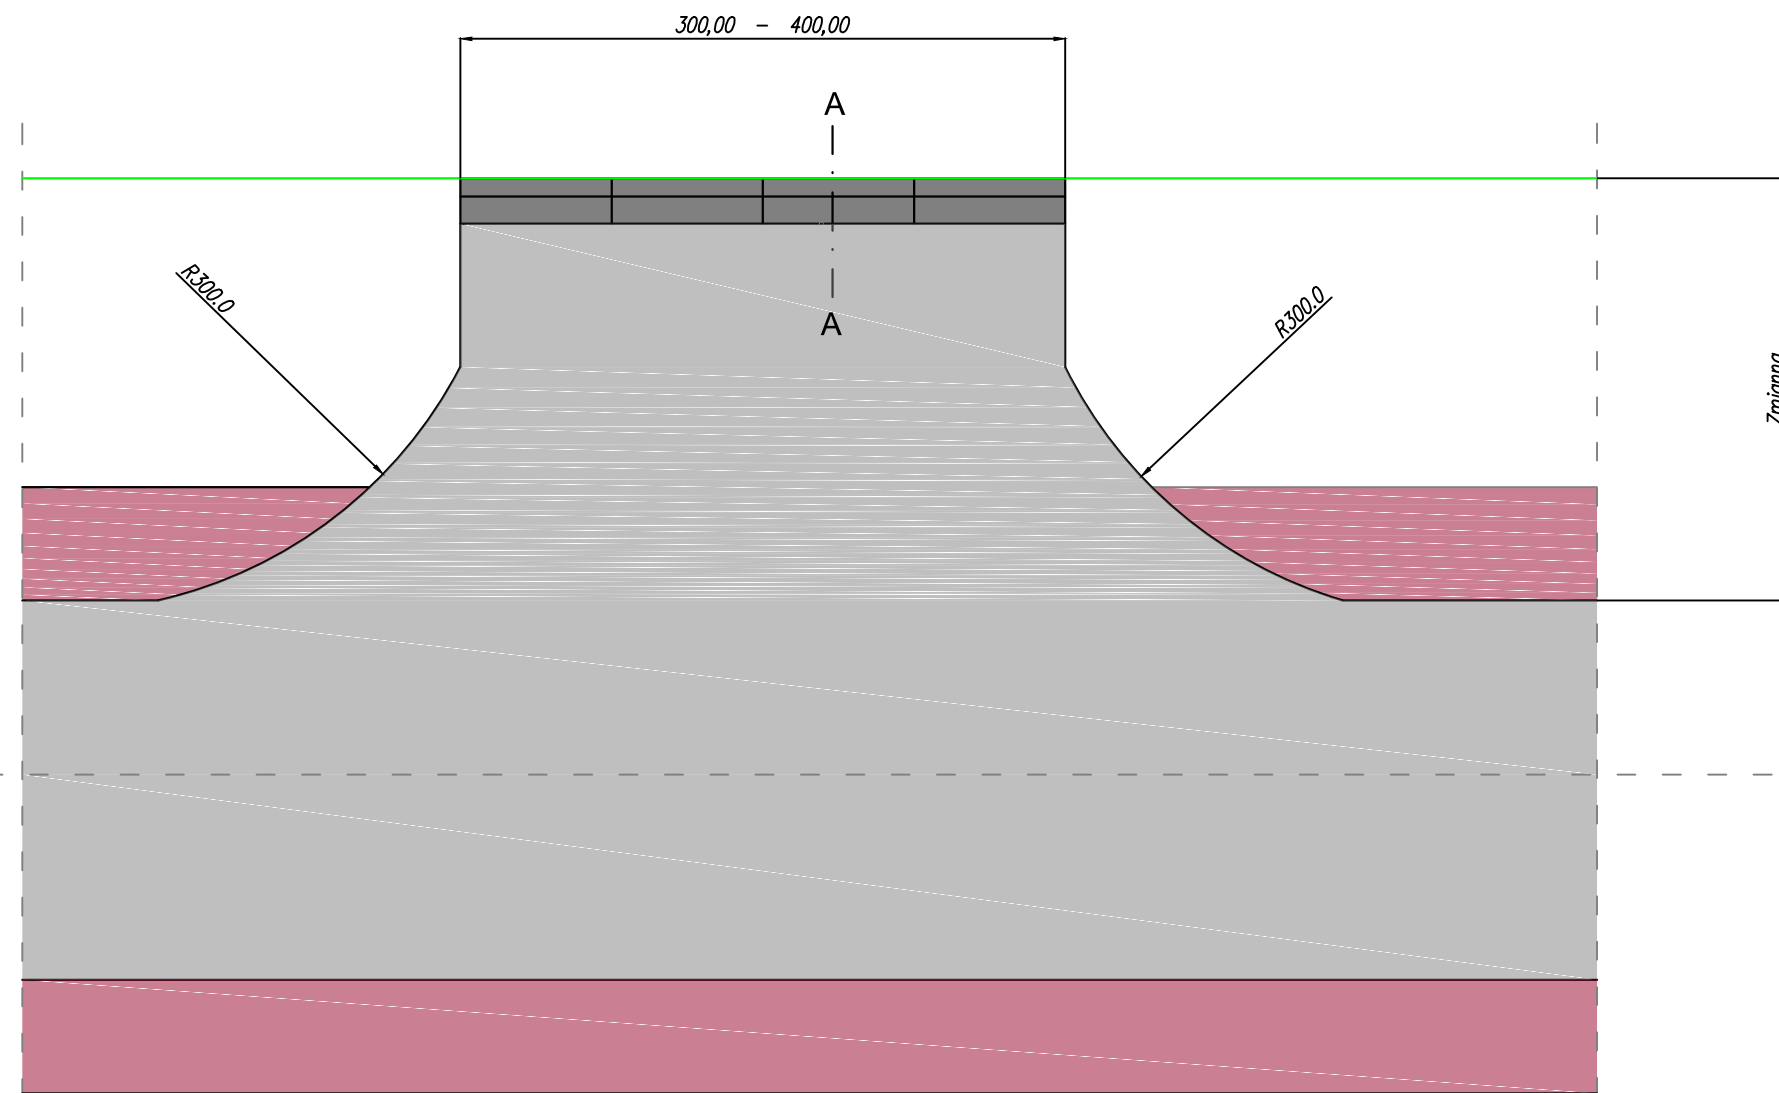


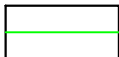
Szczegół zjazdu indywidualnego

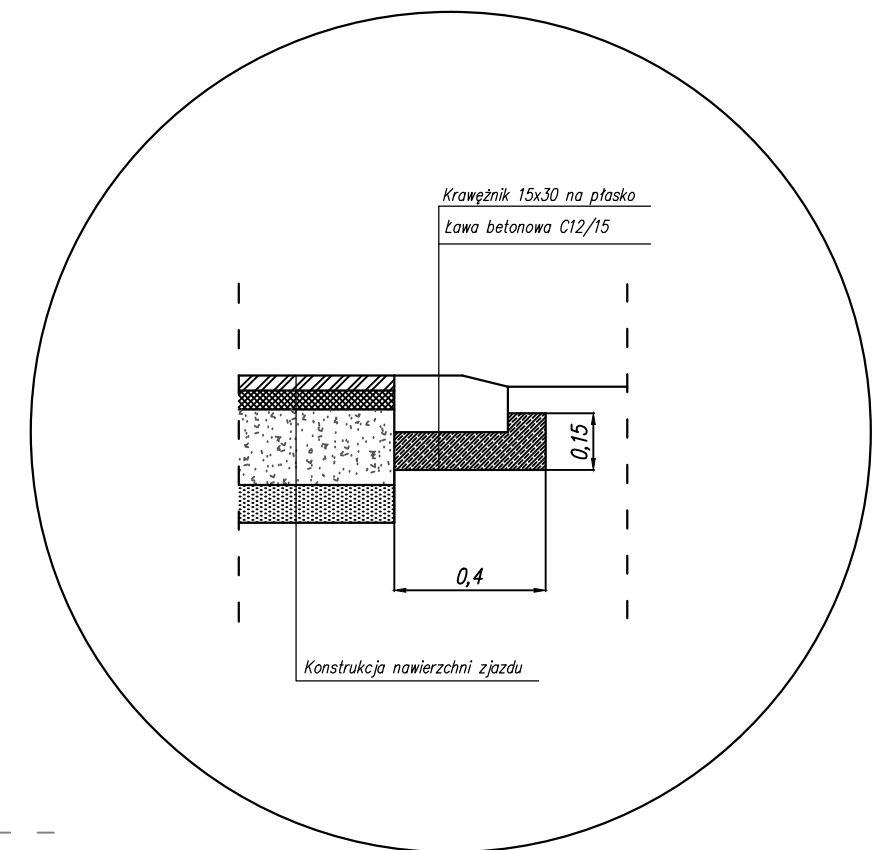

Przekrój A - A



LEGENDA

-  – Nawierzchnia bitumiczna
-  – pobocza z mieszanki o ciętym uziarnieniu 0–31,5
-  – Krawężnik betonowy 15x30 ułożony na płasko
-  – granica działki drogowej

Inwestor:					
<b>Gmina Mietków</b> ul. Kolejowa 35      55-081 Mietków					
Jednostka projektowa:					
<b>mgr inż. Andrzej Kałużny</b> ul. Krzemieniecka 12A/8      59-300 Lubin					
Projektował	mgr inż. Andrzej Kałużny	nr upr. 243/DOŚ/07		Stadium	Data
				Branża	Skala
				drogi	1:50
Zadanie:	Remont nawierzchni drogi dojazdowej do gruntów rolnych w m. Stróża			Nr archiw.	Nr rys./Arkusz
Obiekt:	Projekt Zagospodarowania Terenu Szczegół zjazdu			Nr umowy:	<b>4</b>