

**UCHWAŁA NR XXVII/181/2021
RADY GMINY MIETKÓW**

z dnia 23 lutego 2021 r.

w sprawie przystąpienia do zmiany miejscowego planu zagospodarowania przestrzennego dla fragmentu obrębu Proszkowice w granicach działek ewidencyjnych o numerach: 325/11, 325/21, 325/22, 325/23, 325/25, 325/26, 325/27, 325/28, 325/30.

Na podstawie art. 18 ust. 2 pkt 5 ustawy z dnia 8 marca 1990 r. o samorządzie gminnym (Dz. U. z 2020 r. poz. 713 ze zm.) oraz art. 14 ust. 1, 2 i 4 ustawy z dnia 27 marca 2003 r. o planowaniu i zagospodarowaniu przestrzennym (Dz. U. z 2020 r. poz. 293 ze zm.), Rada Gminy Mietków uchwała, co następuje:

§ 1. Przystępuje się do zmiany miejscowego planu zagospodarowania przestrzennego dla fragmentu obrębu Proszkowice w granicach działek ewidencyjnych o numerach: 325/11, 325/21, 325/22, 325/23, 325/25, 325/26, 325/27, 325/28, 325/30.


§ 2. Granice obszaru objętego miejscowym planem zagospodarowania przestrzennego określa załącznik nr 1 do niniejszej uchwały.

§ 3. Wykonanie uchwały powierza się Wójtowi Gminy Mietków.

§ 5. Uchwała wchodzi w życie z dniem podjęcia.

Przewodnicząca Rady Gminy

Helena Artymowicz

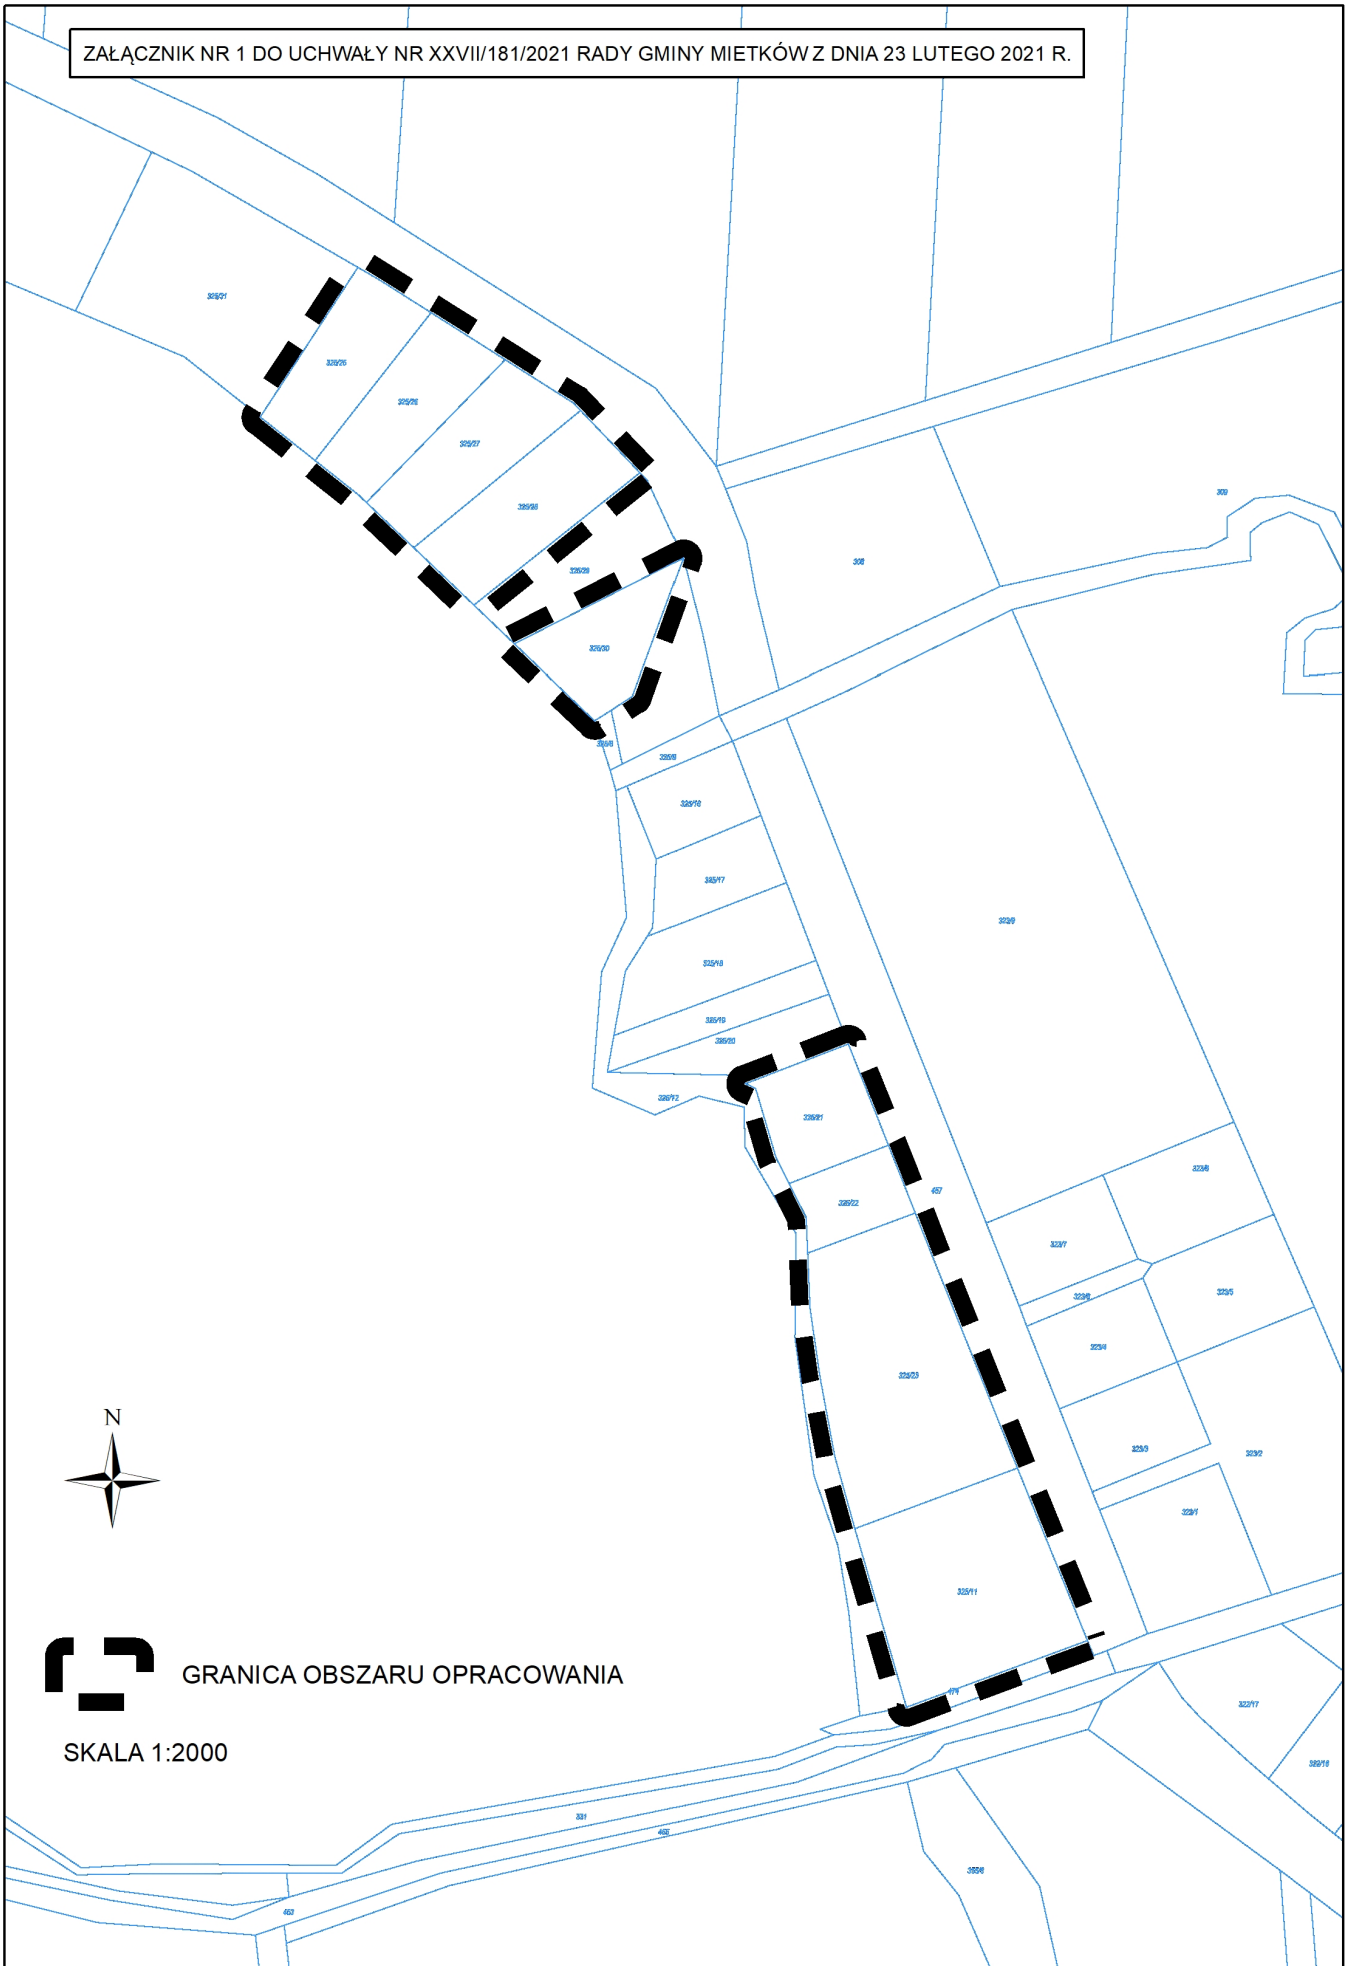

GRANICA OBSZARU OPRACOWANIA

SKALA 1:2000

Uzasadnienie

Wnioskowana zmiana miejscowego planu zagospodarowania przestrzennego dotyczy fragmentu obrębu Proszkowice w granicach działek ewidencyjnych o numerach: 325/11, 325/21, 325/22, 325/23, 325/25, 325/26, 325/27, 325/28, 325/30 przeznaczonego pod lokalizację zabudowy letniskowej oraz usług turystyki i rekreacji. Przedmiotową uchwałę podejmuje się w związku z pozytywnym rozpatrzeniem przez Wójta Gminy Mietków złożonych wniosków mieszkańców o podjęcie działań zmierzających do zmiany miejscowego planu zagospodarowania przestrzennego dla wskazanego obszaru.

Zmiana miejscowego planu zagospodarowania przestrzennego spowoduje uporządkowanie nowej zabudowy oraz usług turystyki i rekreacji na przedmiotowym obszarze oraz przyspieszy proces inwestycyjny. Mając na uwadze powyższe stwierdza się, że przystąpienie do zmiany miejscowego planu zagospodarowania przestrzennego, dla fragmentu obrębu Proszkowice w granicach działek ewidencyjnych o numerach: 325/11, 325/21, 325/22, 325/23, 325/25, 325/26, 325/27, 325/28, 325/30 jest uzasadnione.