

**UCHWAŁA NR XXXI/211/2021  
RADY GMINY MIETKÓW**

z dnia 15 lipca 2021 r.

**w sprawie przystąpienia do sporządzenia miejscowego planu zagospodarowania przestrzennego dla działki ewidencyjnej o numerze 51/1 położonej w obrębie geodezyjnym Maniów Maniów Mały w miejscowości Maniów**

Na podstawie art. 18 ust. 2 pkt 15 ustawy z dnia 8 marca 1990 r. o samorządzie gminnym (Dz. U. z 2020 r. poz. 713 z późn. zm.) oraz art. 14 ust. 1, 2 i 4 ustawy z dnia 27 marca 2003 r. o planowaniu i zagospodarowaniu przestrzennym (Dz. U. z 2021 poz. 741 z późn. zm.), Rada Gminy Mietków uchwała, co następuje:

§ 1. Przystępuje się do sporządzenia miejscowego planu zagospodarowania przestrzennego dla działki ewidencyjnej o numerze 51/1 położonej w obrębie geodezyjnym Maniów Maniów Mały w miejscowości Maniów, zwanego dalej planem miejscowym.

§ 2. Granice obszaru objętego planem miejscowym określa załącznik nr 1 do niniejszej uchwały.

§ 3. Wykonanie uchwały powierza się Wójtowi Gminy Mietków.



§ 4. Uchwała wchodzi w życie z dniem podjęcia.

Przewodnicząca Rady Gminy

**Helena Artymowicz**

Załącznik Nr 1 do uchwały Nr XXXI.../211.../2021  
Rady Gminy Mietków  
z dnia .....15.07..... 2021 r.

SKALA 1:2000

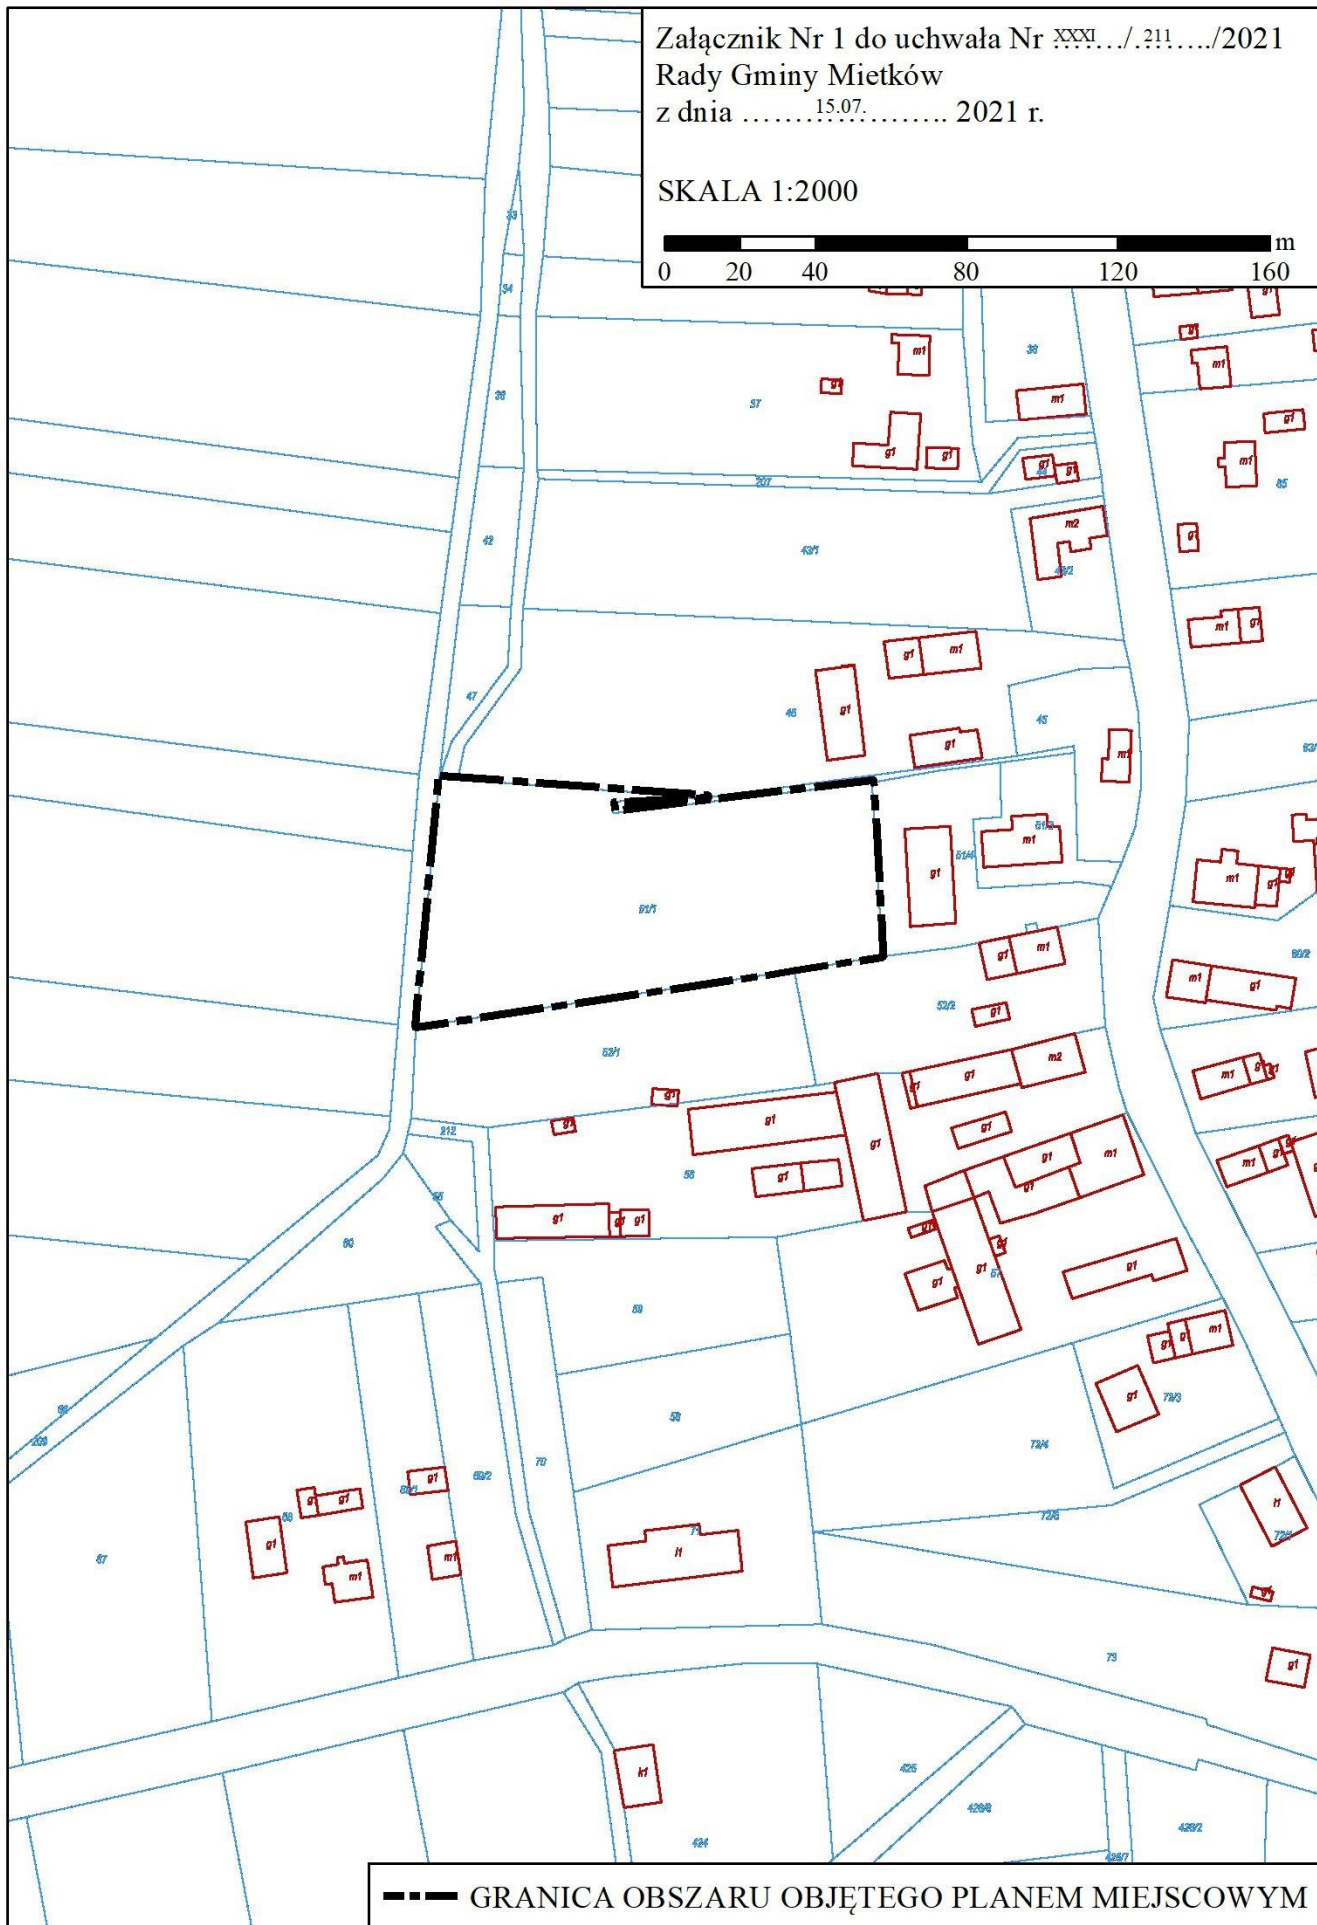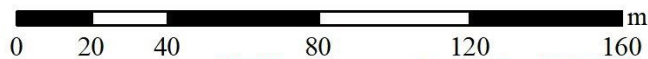

--- GRANICA OBSZARU OBJĘTEGO PLANEM MIEJSCOWYM

## Uzasadnienie

Celem przystąpienia do sporządzania miejscowego planu zagospodarowania przestrzennego dla działki ewidencyjnej o numerze 51/1 położonej w obrębie geodezyjnym Maniów Mały w miejscowości Maniów jest przeznaczenie działki pod teren zabudowy mieszkaniowej jednorodzinnej z usługami, zgodnie z wnioskiem o zmianę zapisów obowiązującego planu miejscowego.

W obowiązującym planie miejscowym, zatwierdzonym uchwałą Nr XXVIII/173/2006 Rady Gminy w Mietkowie z dnia 22 lutego 2006 r. w sprawie uchwalenia miejscowego planu zagospodarowania przestrzennego wsi Maniów i Maniów Mały, przedmiotowy obszar przeznaczony jest pod tereny zabudowy zagrodowej w gospodarstwach rolnych, hodowlanych i ogrodniczych (oznaczone symbolem RM).

Zgodnie z ustaleniami „Studium uwarunkowań i kierunków zagospodarowania przestrzennego gminy Mietków” (tekst jednolity zatwierdzony uchwałą Nr XXV/165/2020 z dnia 15 grudnia 2020 r.) przedmiotowy obszar przeznaczony jest pod tereny zabudowy mieszkaniowej (zagrodowej, jednorodzinnej, wielorodzinnej z towarzyszącymi usługami) (oznaczone symbolem M).

Plan miejscowy umożliwi rozwój zabudowy mieszkaniowej jednorodzinnej z usługami, a przewidywane rozwiązania nie naruszają ustaleń „Studium uwarunkowań i kierunków zagospodarowania przestrzennego gminy Mietków” (tekst jednolity zatwierdzony uchwałą Nr XXV/165/2020 z dnia 15 grudnia 2020 r.).

Mając na uwadze powyższe stwierdza się, że przystąpienie do sporządzenia przedmiotowego planu miejscowego jest uzasadnione.