



Blachodachówka  
 Ist.łaty i kontrłaty  
 Ist. konstrukcja dachu

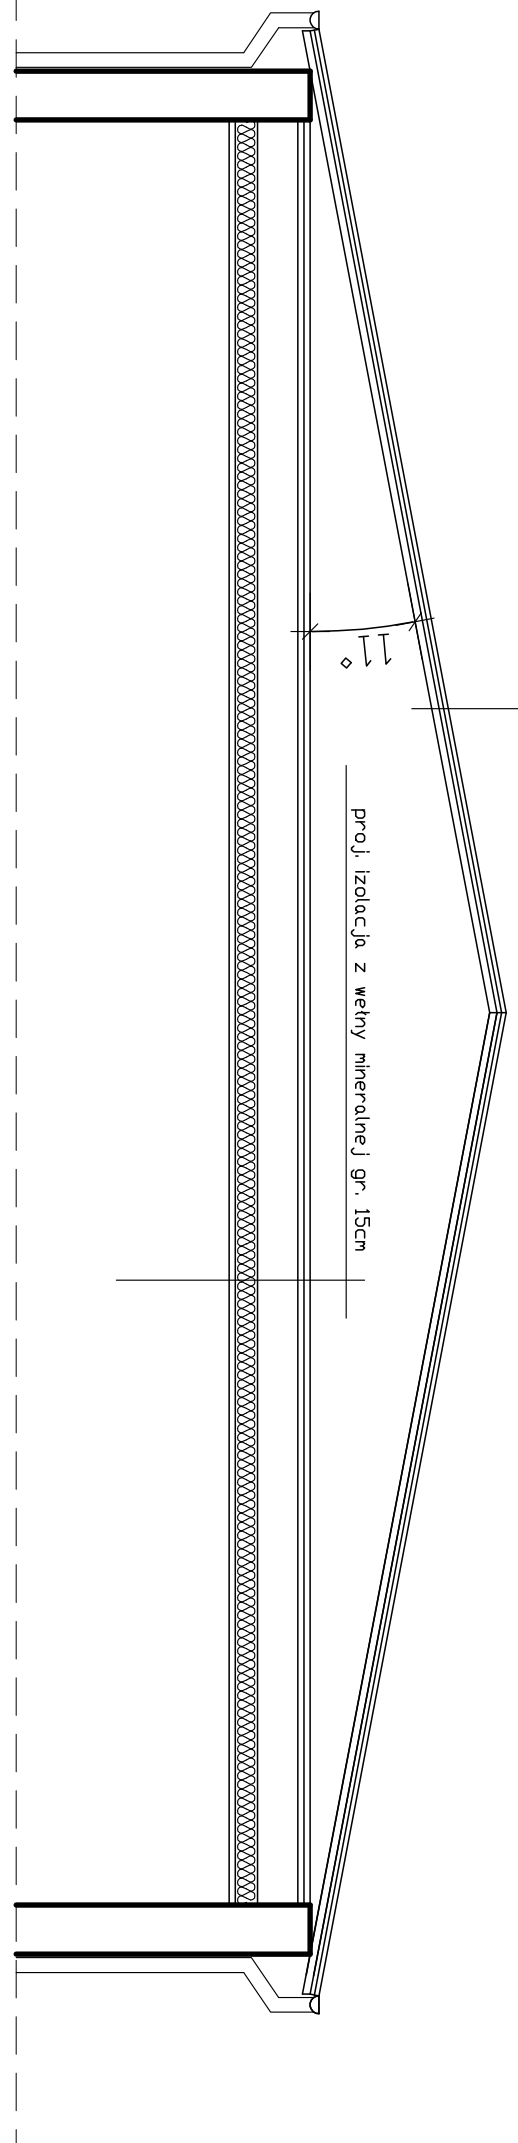

SZCZEGÓL OBRÓBKI ATTYK DACHÓW PŁASKICH

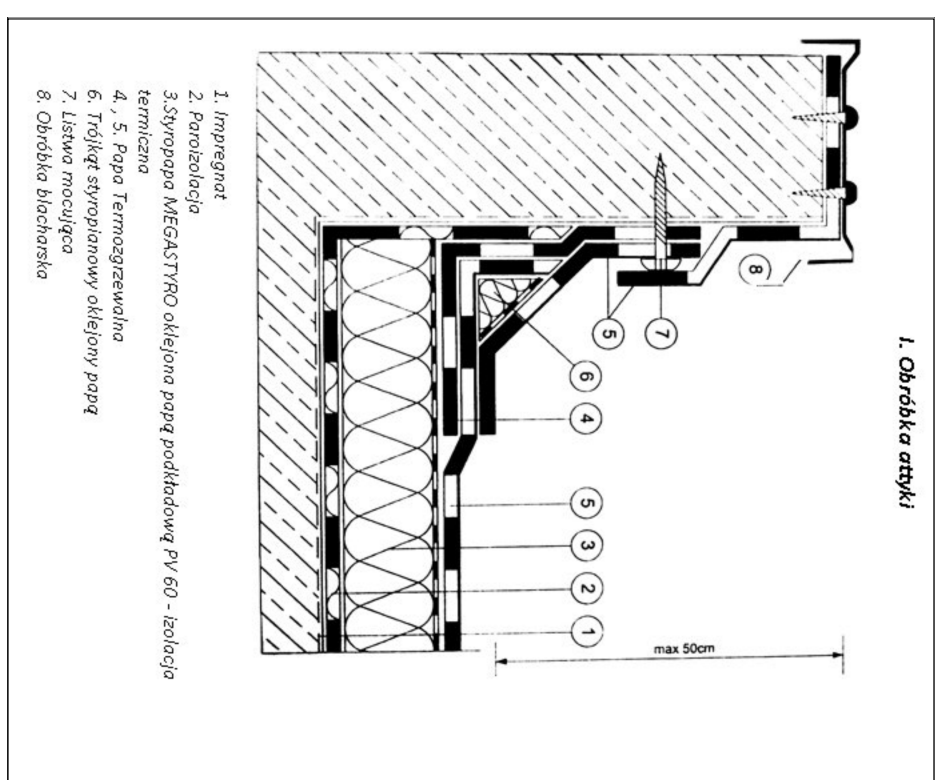

1. Impregnat
2. Paroizolacja
3. Styropapa MEGASTYRO oklejona papką podkładową PV 60 - izolacja termiczna
- 4, 5. Papa Termoizolacyjna
6. Trójkąt styropianowy oklejony papką
7. Listwa mocująca
8. Obróbka blacharska

Temat: Remont pokrycia dachowego obiekt: Budynek świetlicy wiejskiej adres: Donanice Nr 12a , gm. Miatków inwestor: Gmina Miatków ul. Kolejowa 35 , 55-081 Miatków			tytuł Przekrój A-A Szczegół konstr.	wykonat <b>mgr inż. Mariusz Szumski</b> <i>upr. bud. nr NBGP.-V-73423/78/98</i>	<b>CENTRUM ZARZĄDZANIA          PROJEKTAMI</b> SIEDZIBA: UL. PI. GRUNWALDZKI 4/11-11a 58-100 ŚWIDNICA ŚLĄSKA
rys.nr 3	skala: 1:100	data: 14.06.2021	faza Projekt		