


Wyrys ze studium uwarunkowań i kierunków zagospodarowania przestrzennego gminy Mietków

----- granica obszaru objętego projektem zmiany planu miejscowego

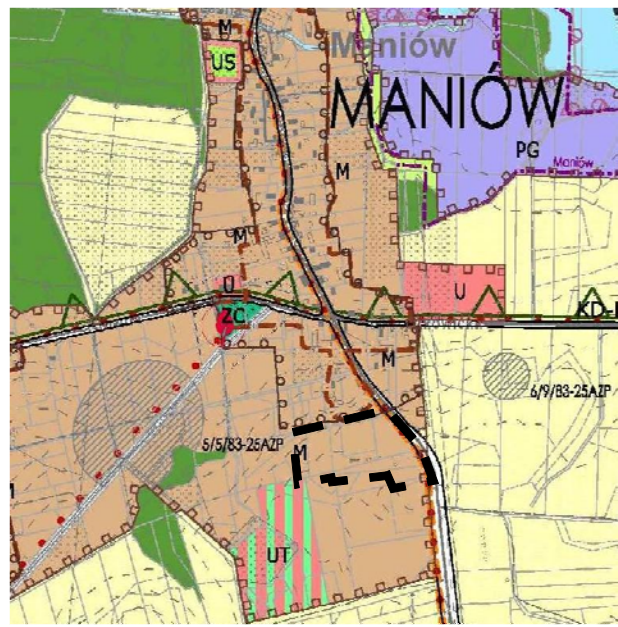

OZNACZENIA

- granice obszaru objętego planem miejscowym
- linie rozgraniczające tereny o różnym przeznaczeniu lub różnych zasadach zagospodarowania
- nieprzekraczalna linia zabudowy
- MNW** teren zabudowy mieszkaniowej jednorodzinnej wolnostojącej
- KDW** teren drogi wewnętrznej
- granice strefy OW obserwacji archeologicznej
- 6,0m linia wymiarowa

Zmiana miejscowego planu zagospodarowania przestrzennego dla terenów położonych w obrębie geodezyjnym Maniów Maniów Mały w południowej części miejscowości Maniów

ZAŁĄCZNIK NR 1 do Uchwały Nr Rady Gminy Mietków z dnia2023 r.



RYSUNEK PLANU SKALA 1:1000

0 10 20 30 40 50M

