
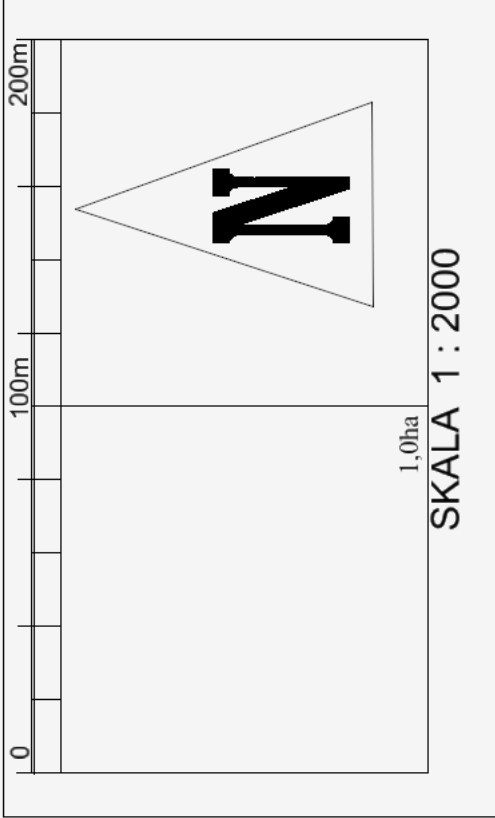


PROGNOZA ODDZIAŁYWANIA NA ŚRODOWISKO

MIEJSCOWY PLAN ZAGOSPODAROWANIA PRZESTRZENNEGO
DLA TERENÓW ZWIĄZANYCH Z EKSPLOATACJĄ SUROWCÓW NATURALNYCH POŁOŻONYCH W OBRĘBIE GEODEZYJNYM MANIÓW MAŁY W MIEJSCOWOŚCI MANIÓW

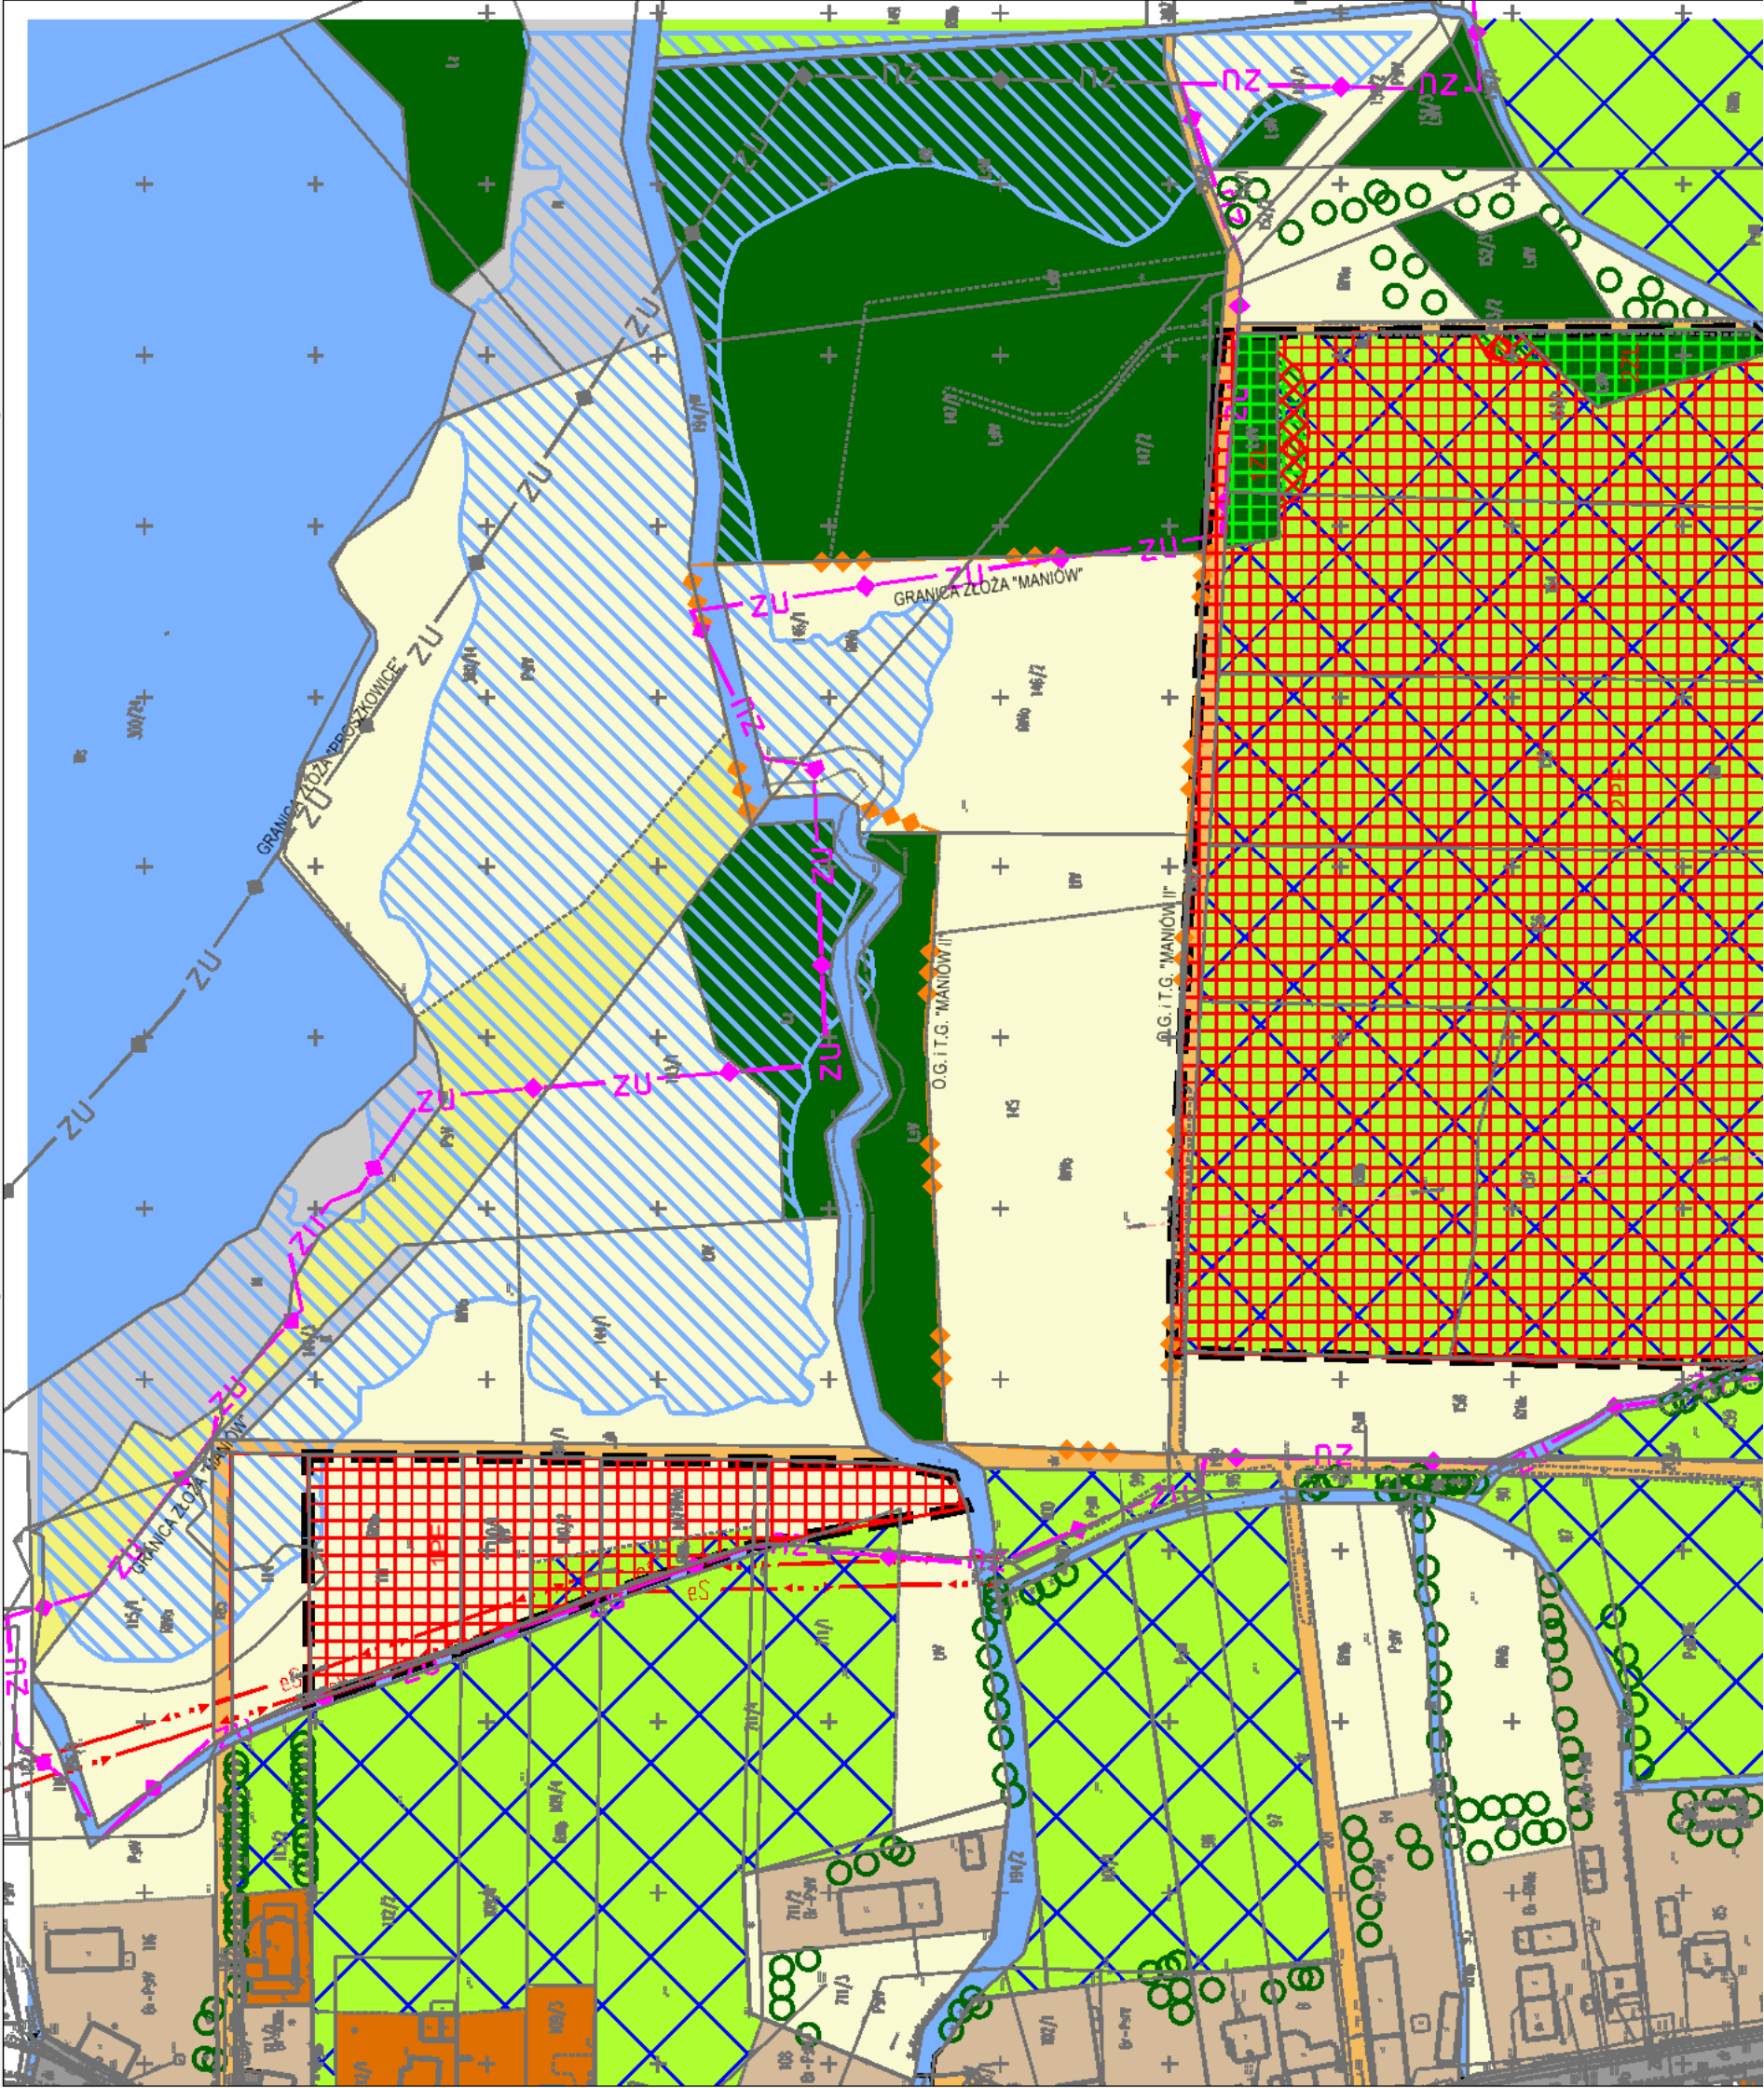

LEGENDA PLANU

	LINIA ROZGRANICZAJĄCA TERENY O RÓŻNYM PRZEZNACZENIU LUB RÓŻNYCH ZASADACH ZAGOSPODAROWANIA
PE	TERENY EKSPLOATACJI POWIERZCHNIOWEJ
ZL	TERENY LASÓW
	WYDZIELENIE WEWNĘTRZNE "Z"

LEGENDA PROGNOZY

---	GRANICA OBSZARU OBJĘTEGO PLANEM
	TERENY EKSPLOATACJI POWIERZCHNIOWEJ O NEGATYWNYM ODDZIAŁYWANIU
	TERENY LASÓW I WYDZIELEN WEWNĘTRZNYCH O POZYTYWNYM ODDZIAŁYWANIU