


MAPA ZASADNICZA
 SKALA 1:500
 Sekcje mapy: 6:145,08,05,3,4; 6:145,08,05,4,3; 6:145,08,05,4,1; 6:145,08,05,3,3

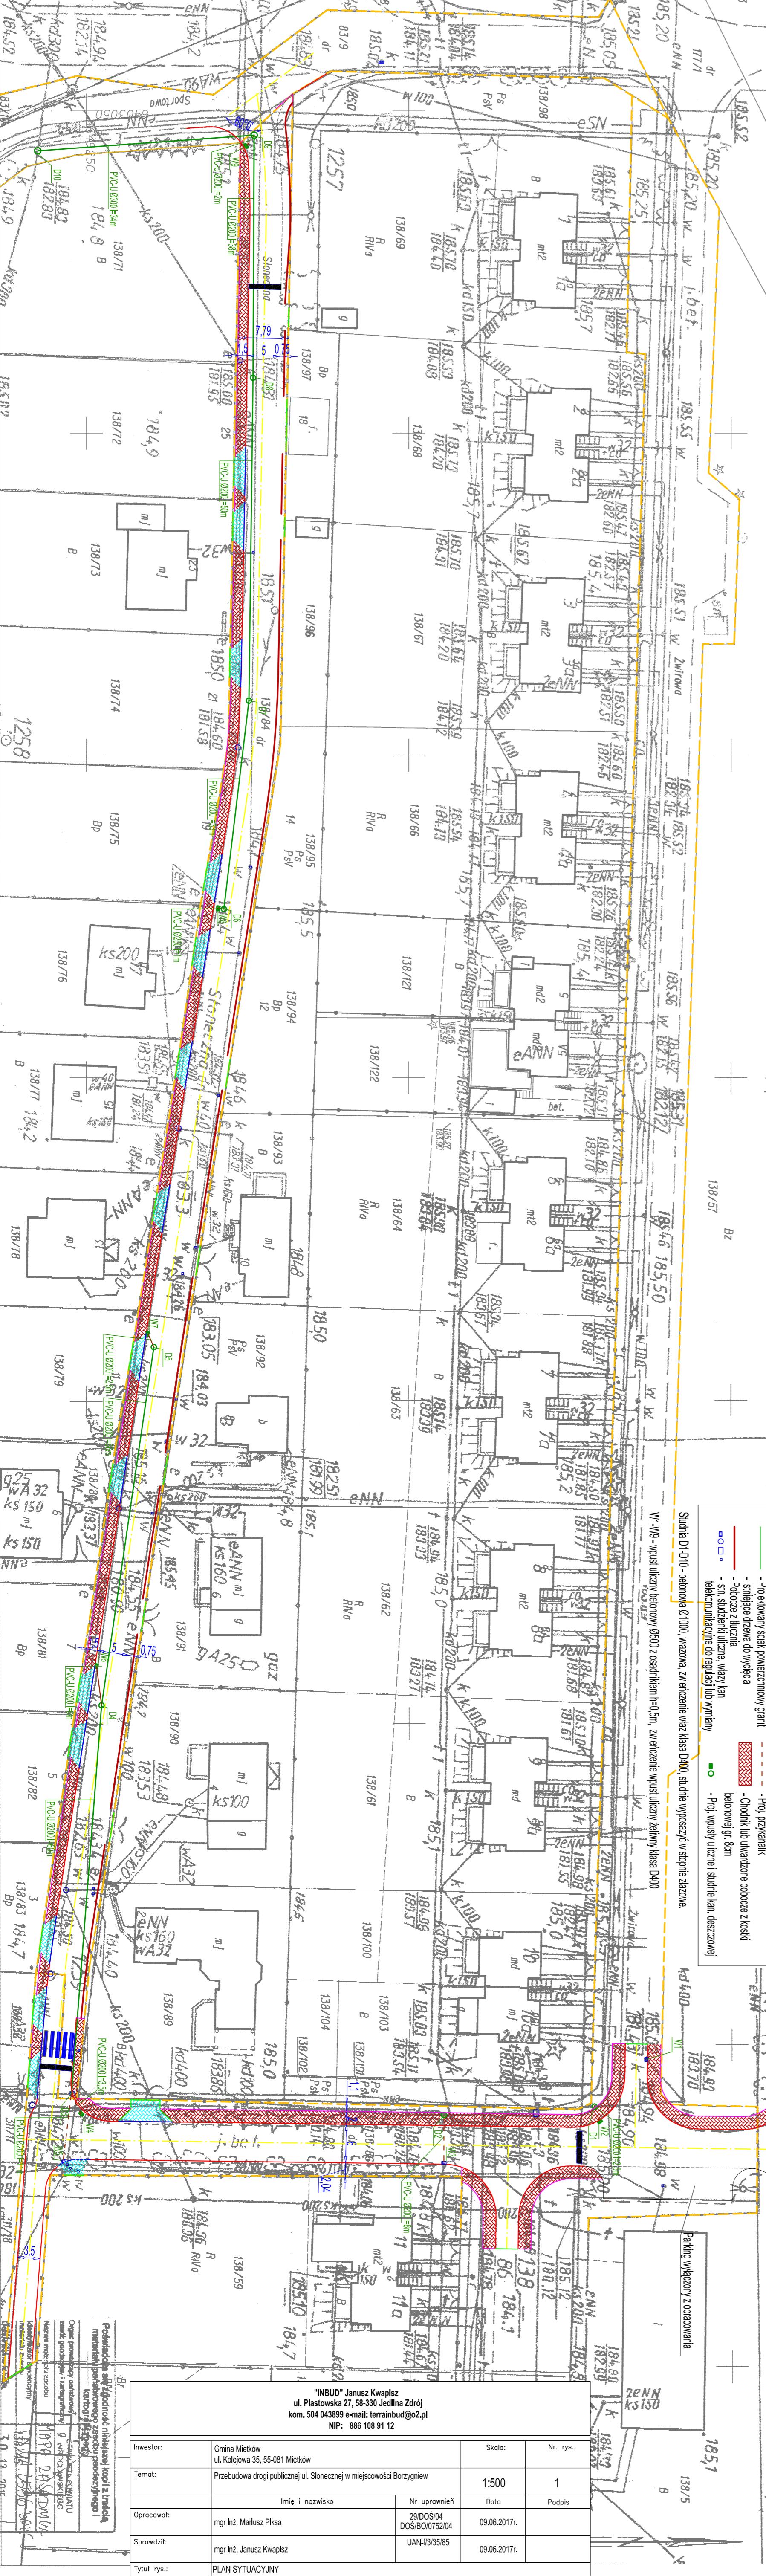

- LEGENDA**
- Granice działek
 - Poprowadzenie krawężnika wys. 10cm
 - Poprowadzenie krawężnika żaluzji obronny
 - Poprowadzenie krawężnika żaluzji przy sztachetach na posesje
 - Krawężnik żaluzji
 - Poprowadzenie ścieku powierzchniowego gęsto
 - Poprowadzenie ścieku powierzchniowego gęsto
 - Ścieki z terenu do wyjęcia
 - Płyty z kłosałki
 - Słupki studni uziemiające, masz. Van.
 - Słupki studni uziemiające, masz. Van.
 - Płyty uziemiające studnie kan. deszczowej
 - Osiadki
 - Złoty indywidualne z uszki betonowej gr. 8cm
 - Ograda docelowa
 - Płyty przyścienny
 - Osiadki do uziemiać podłoża z uszki
 - Betonowej gr. 8cm
 - Płyty uziemiające studnie kan. deszczowej

Województwo: dolnośląskie
 Powiat: Wrocławski
 Jednostka ewidencyjna: 022305-2, Mielków
 Dział: 0001, Borzygłów

INBUO Janusz Kwapiński
 ul. Piastowska 27, 58-330, Jelitna Zdrój
 kom. 504 043899 e-mail: terrainu@o2.pl
 NIP: 886 108 91 12

Investor:	Gmina Mielków ul. Kolejowa 35, 55-081 Mielków	Skala:	1:500	Nr. rys.:	1
Temat:	Przebudowa drogi publicznej ul. Słonecznej w miejscowości Borzygłów	Imię i nazwisko:		Data:	
Opracował:	mgr inż. Marcin Pika	Nr uprawnień:	28DOS04	Data:	09.06.2017r.
Sprawił:	mgr inż. Janusz Kwapiński	DOS080107204	UAA433585	Data:	09.06.2017r.
Tytuł rys.:	PLAN SYTUACYJNY				