

X= 5548217
Y= 3698785

Państwowy układ współrzędnych 1965
Poziom odniesienia: Kronsztadt.

Województwo Dolnośląskie

MAPA TOPOGRAFICZNA

Skala 1:10 000

Mietków, gmina Mietków

Kopię mapy wykonano w WODGIK we Wrocławiu

DZ nr: 856/2009

Wrocław, 14.08.2009

Marszałek Województwa Dolnośląskiego
Wojewódzki Ośrodek Dokumentacji Geodezyjnej i Kartograficznej we Wrocławiu


Poświadczam zgodność niniejszego dokumentu z oryginałem przyjętym do państwowego zasobu geodezyjnego i kartograficznego Głównego Geodety Kraju

Wrocław, 14.08.2009
Iwona Byrska inspektor

Marszałek Województwa Dolnośląskiego
Wojewódzki Ośrodek Dokumentacji Geodezyjnej i Kartograficznej we Wrocławiu

Rozpowszechnianie i rozprowadzanie oraz reprodukcje w celu rozpowszechniania i rozprowadzania niniejszego dokumentu wymaga zezwolenia, o którym mowa w art. 18 ustawy z dnia 17 maja 1989 r. Prawo geodezyjne i kartograficzne (Dz. U. z 2005 r. Nr 240, poz. 2027)

Wrocław, 14.08.2009
Iwona Byrska inspektor

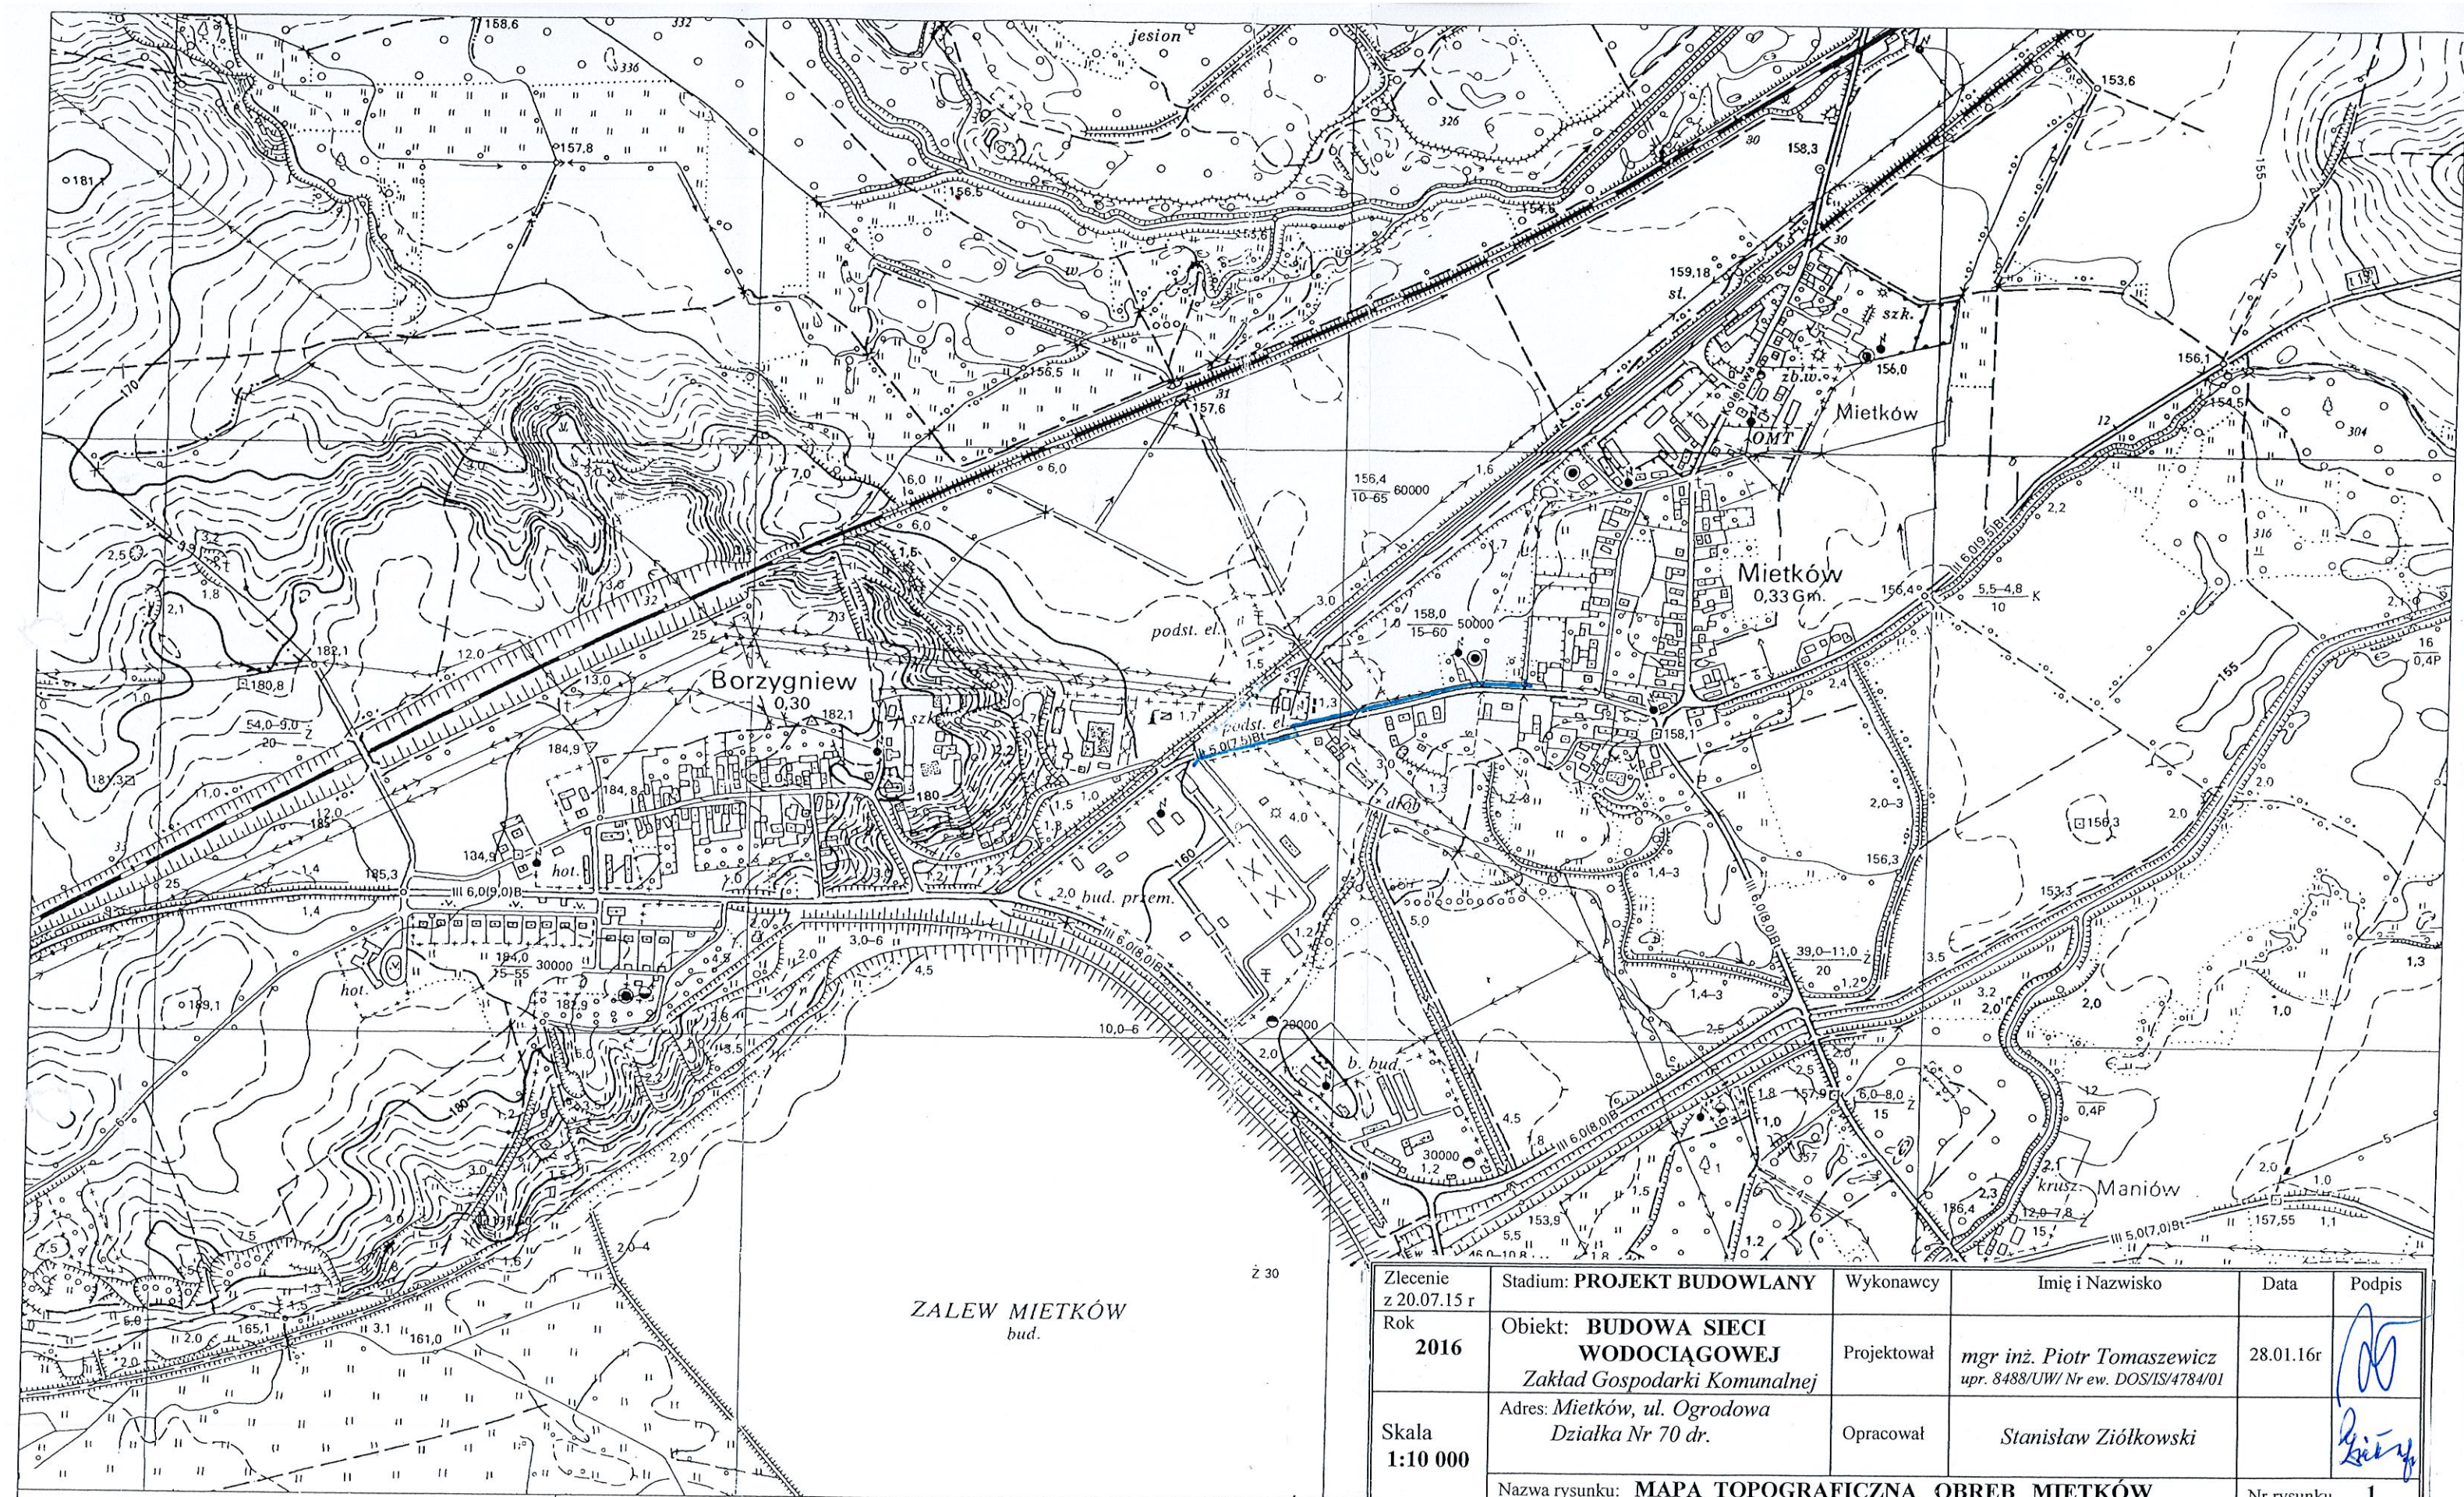

Zlecenie z 20.07.15 r	Stadium: PROJEKT BUDOWLANY	Wykonawcy	Imię i Nazwisko	Data	Podpis
Rok 2016	Objekt: BUDOWA SIECI WODOCIĄGOWEJ <i>Zakład Gospodarki Komunalnej</i>	Projektował	<i>mgr inż. Piotr Tomaszewicz</i> <i>upr. 8488/UW/ Nr ew. DOS/IS/4784/01</i>	28.01.16r	
Skala 1:10 000	Adres: <i>Mietków, ul. Ogrodowa</i> <i>Działka Nr 70 dr.</i>	Opracował	<i>Stanisław Ziółkowski</i>		
Nazwa rysunku: MAPA TOPOGRAFICZNA OBRĘB MIETKÓW				Nr rysunku	1

X= 5548217
Y= 3698785

Państwowy układ współrzędnych 1965
Poziom odniesienia: Kronsztadt.

Województwo Dolnośląskie

MAPA TOPOGRAFICZNA

Skala 1:10 000

Mietków, gmina Mietków

Kopię mapy wykonano w WODGIK we Wrocławiu

DZ nr: 856/2009

Wrocław, 14.08.2009

Marszałek Województwa Dolnośląskiego
Wojewódzki Ośrodek Dokumentacji Geodezyjnej i Kartograficznej we Wrocławiu


Poświadczam zgodność niniejszego dokumentu z oryginałem przyjętym do państwowego zasobu geodezyjnego i kartograficznego Głównego Geodety Kraju

Wrocław, 14.08.2009
Iwona Byrska inspektor

Marszałek Województwa Dolnośląskiego
Wojewódzki Ośrodek Dokumentacji Geodezyjnej i Kartograficznej we Wrocławiu

Rozpowszechnianie i rozprowadzanie oraz reprodukcje niniejszego dokumentu wymaga zezwolenia, o którym mowa w art. 18 ustawy z dnia 17 maja 1989 r. Prawo geodezyjne i kartograficzne (Dz. U. z 2005 r. Nr 240, poz. 2027)

Wrocław, 14.08.2009
Iwona Byrska inspektor

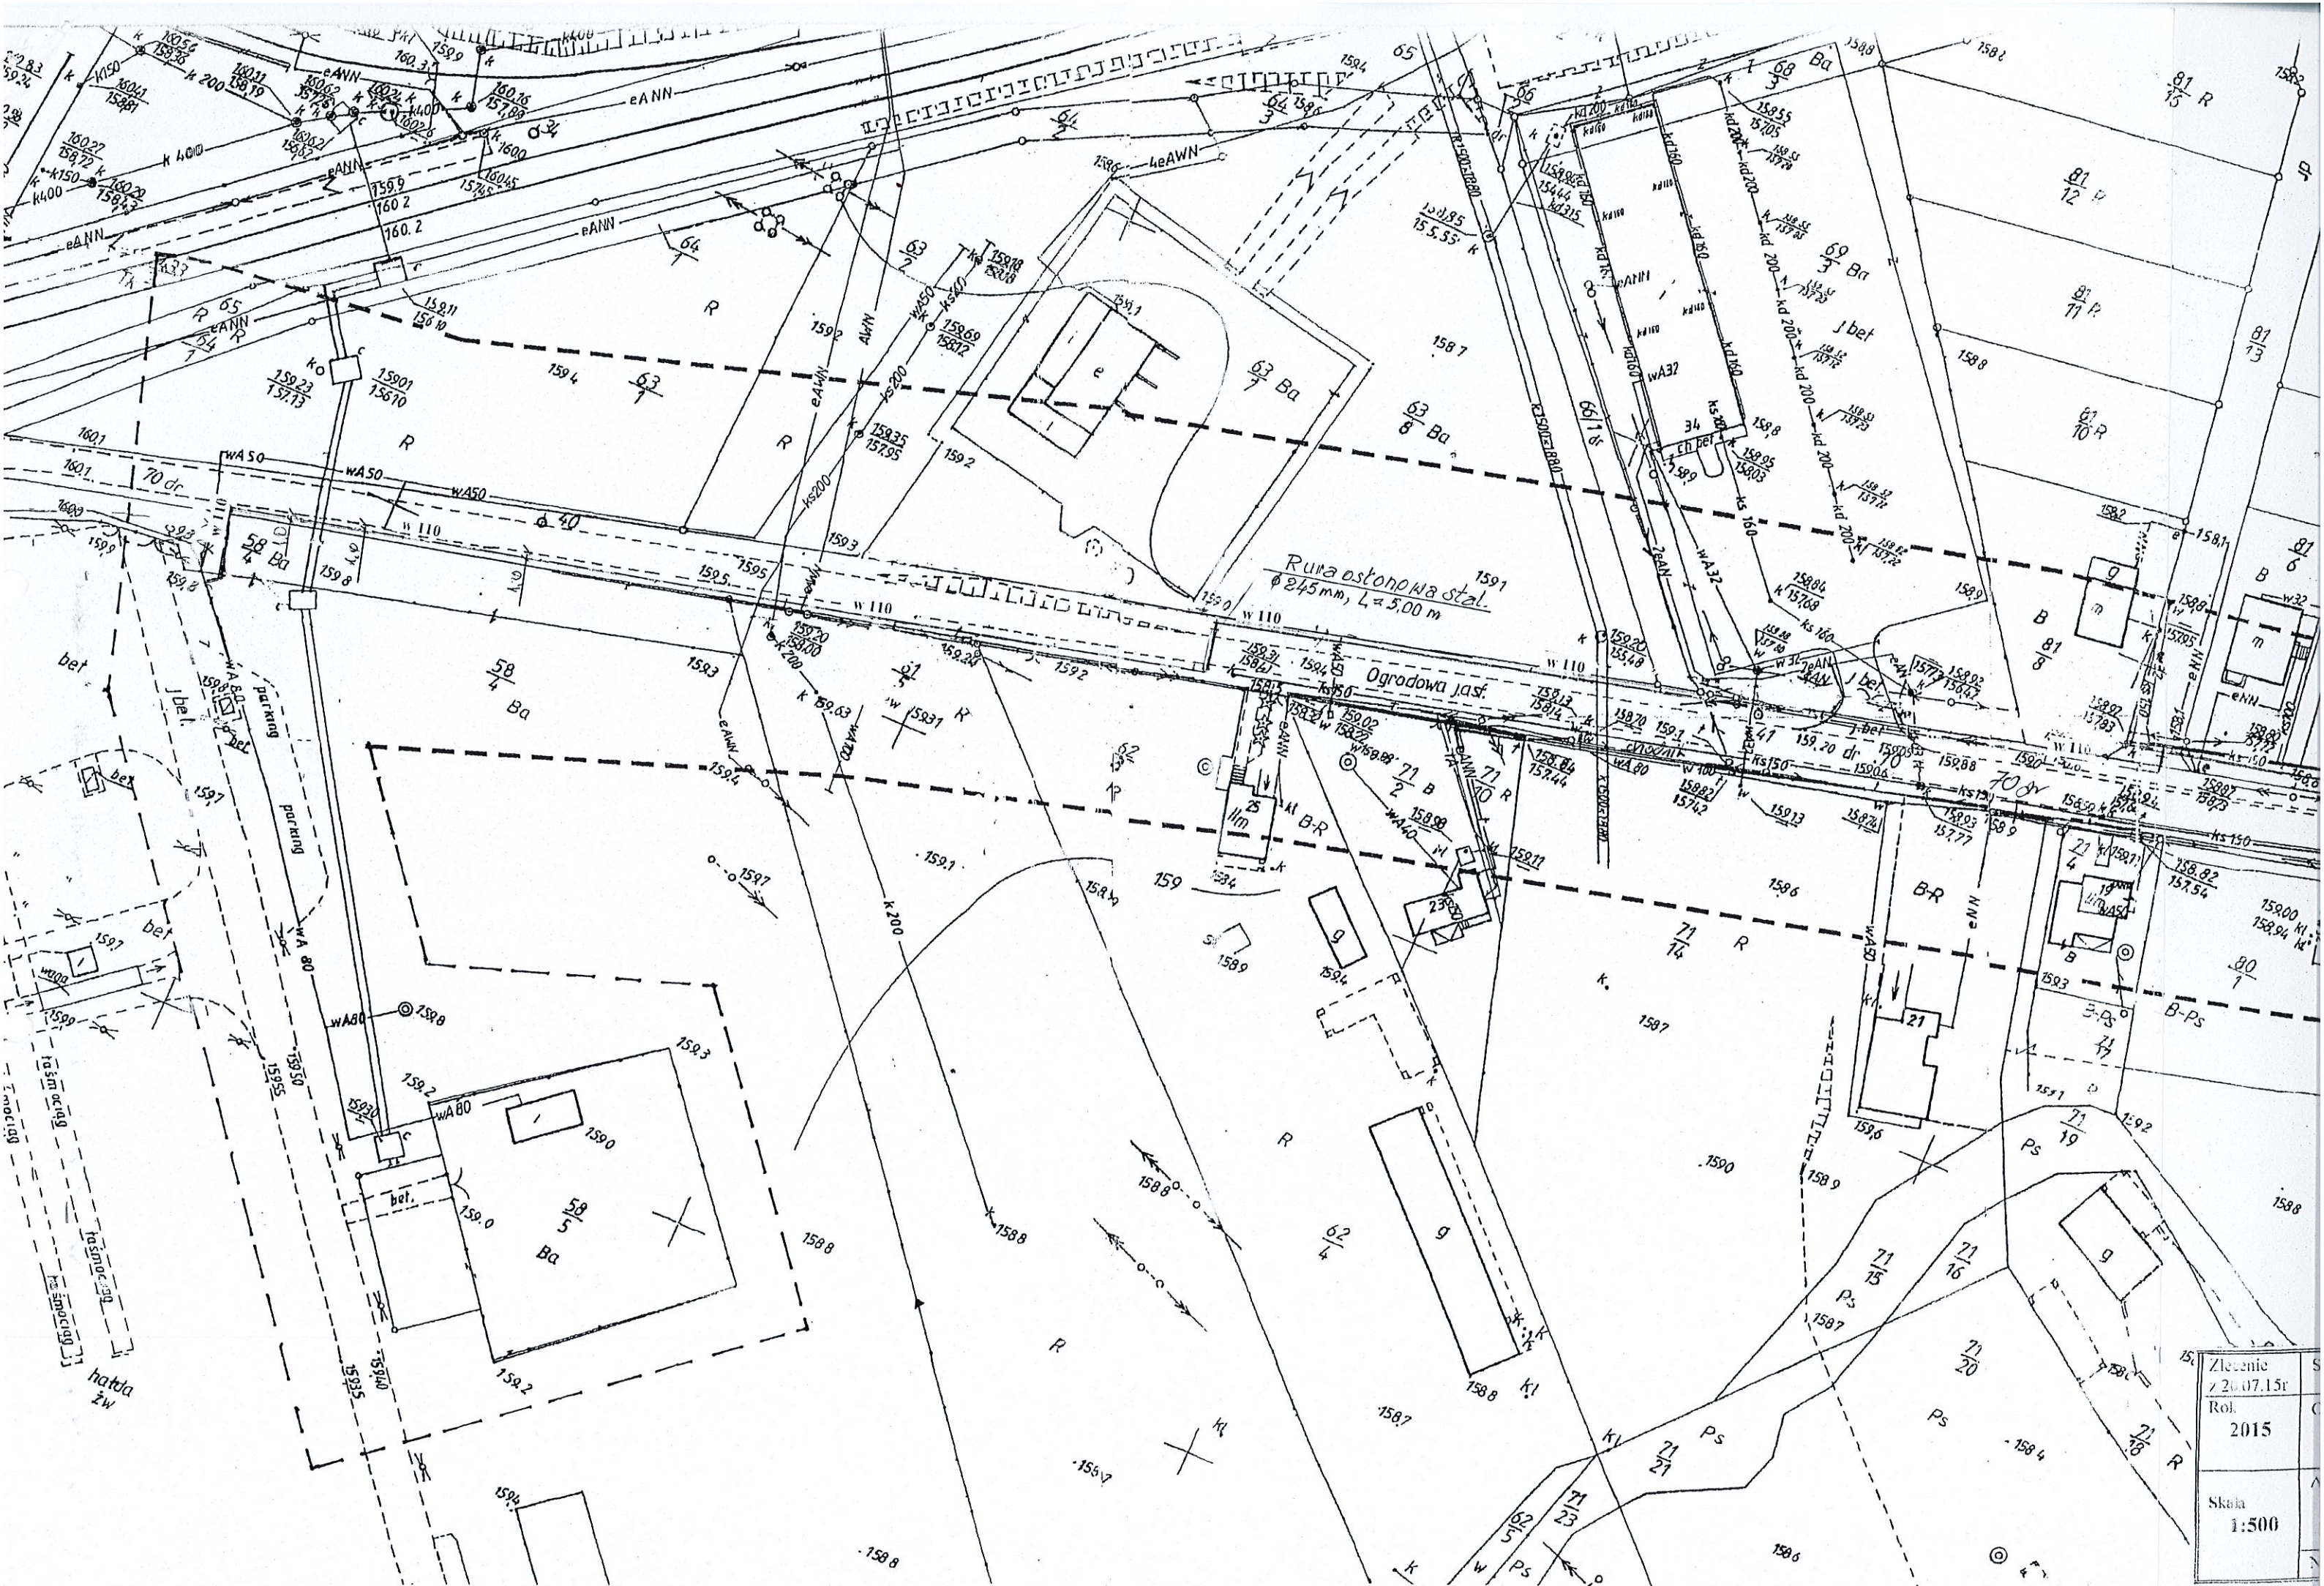

Zlecenie / 20.07.15r
 Rol.
 2015
 Skala
 1:500